



工 事 名 : 当銘・志多伯調圧槽及び旧具志頭調圧槽基礎解体工事


工事位置 : 八重瀬町字当銘、志多伯、具志頭池内

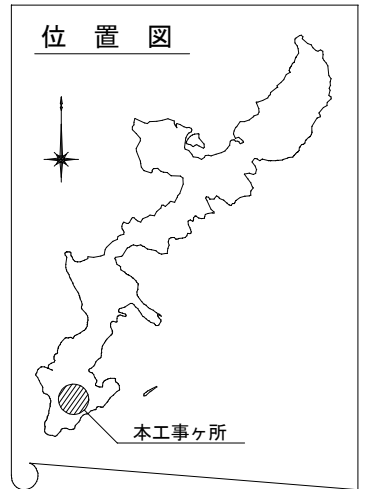

位置図
(当銘、志多伯)

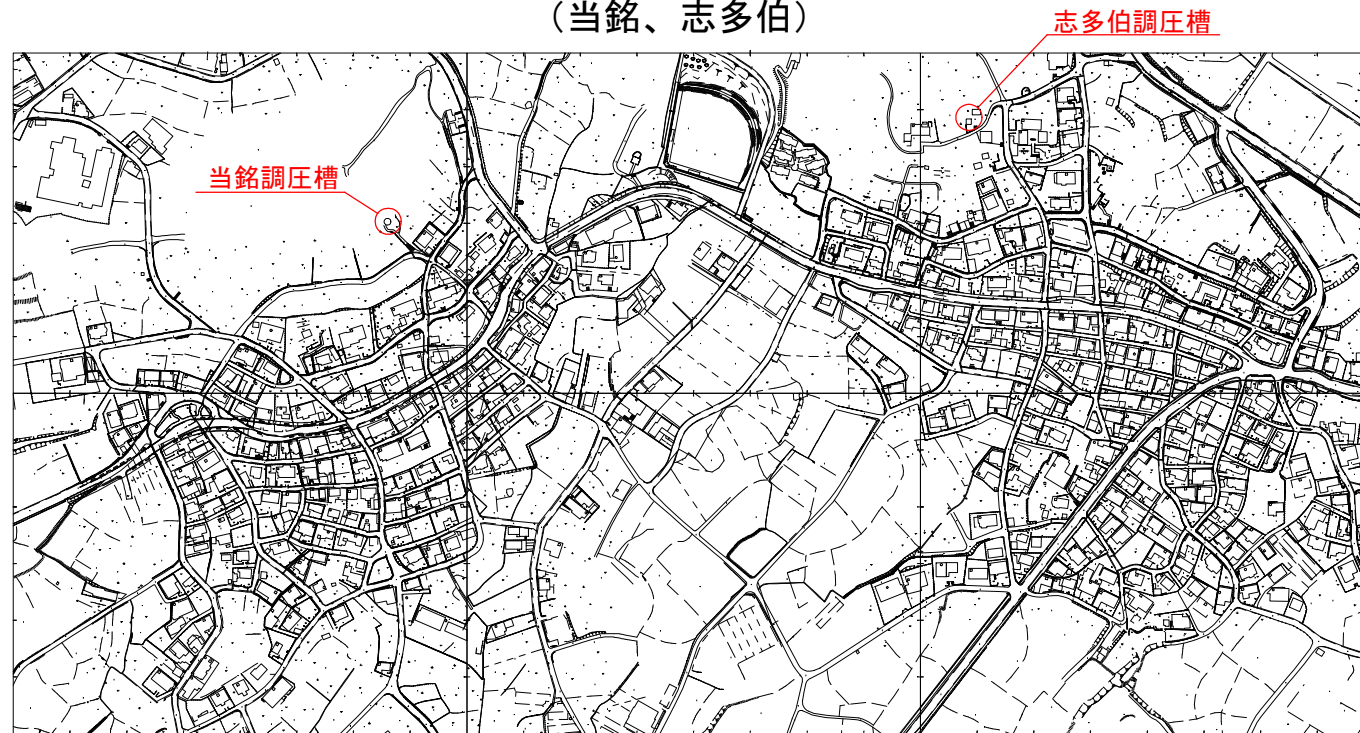


位置図
(具志頭)

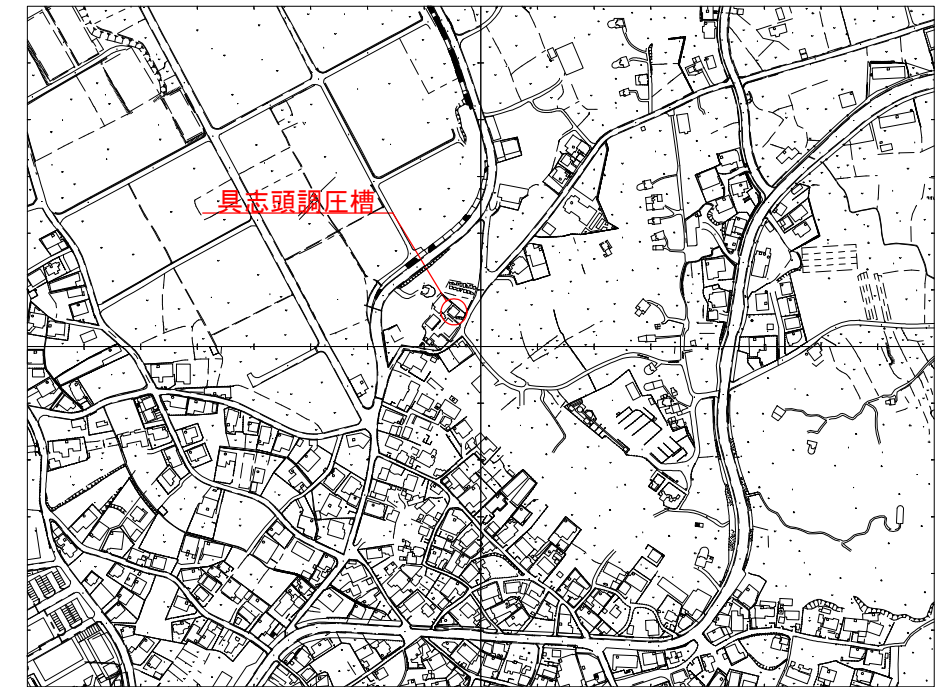

撤去工詳細図

【当銘】


平面図
S=1/150

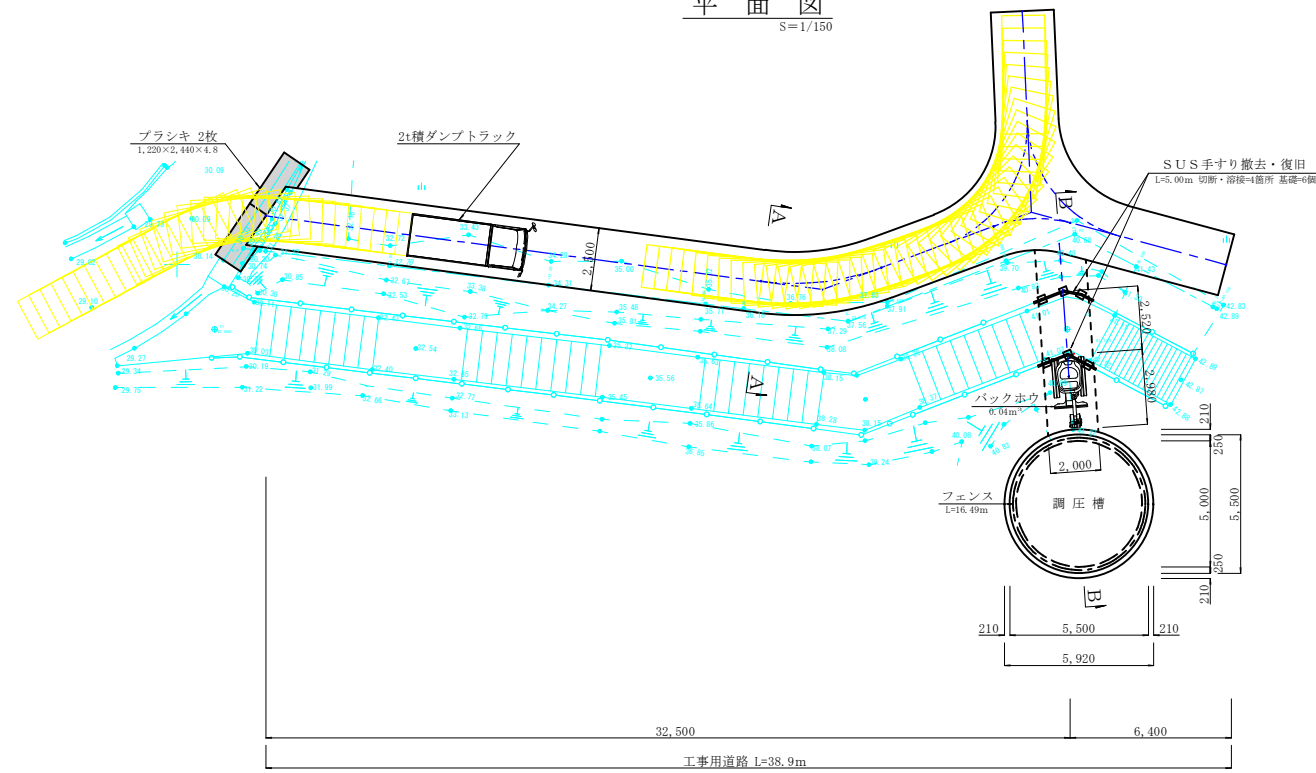


車両旋回軌跡図
S=1/500




断面図
S=1/150

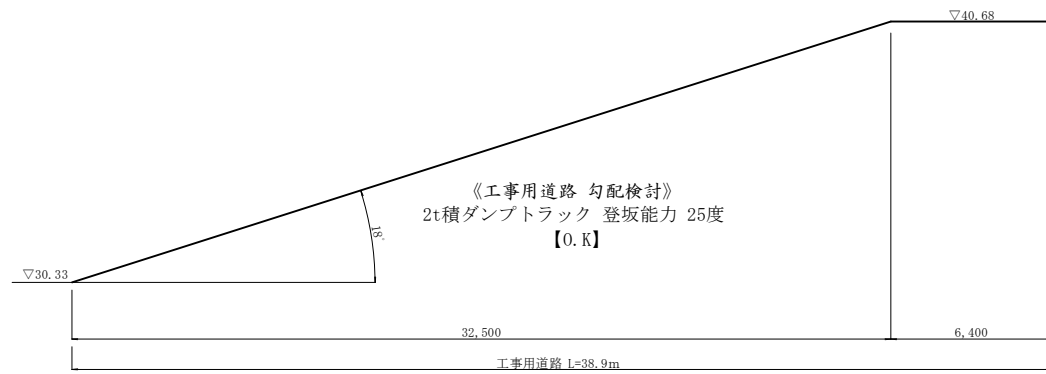


《2t積ダンプトラック》
【0.K】

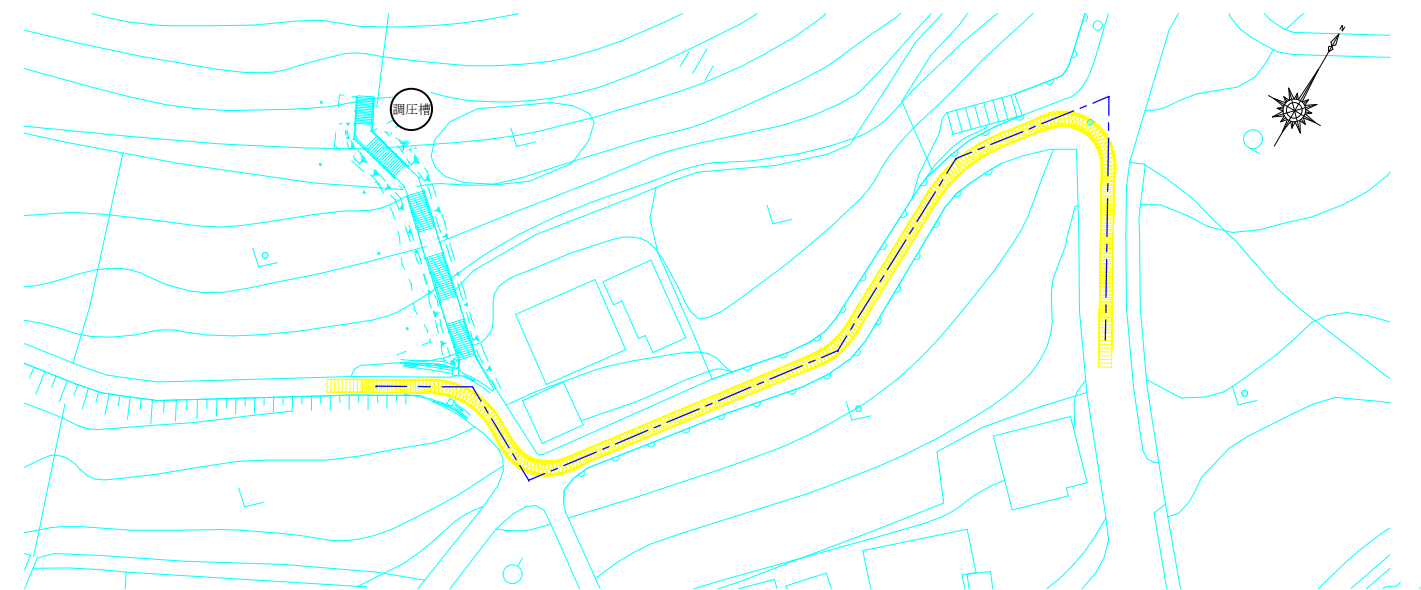

A - A 断面

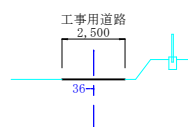

B - B 断面

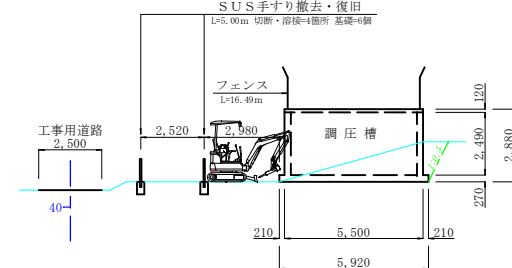


工事名	当銘・志多伯調圧槽及び旧具志頭調圧槽基礎解体工事		
図面名	撤去工詳細図		
縮尺	図示	図面番号	2-1
事業者名	南部水道企業団		


撤去工詳細図

【志多伯】

平面図
S=1/100

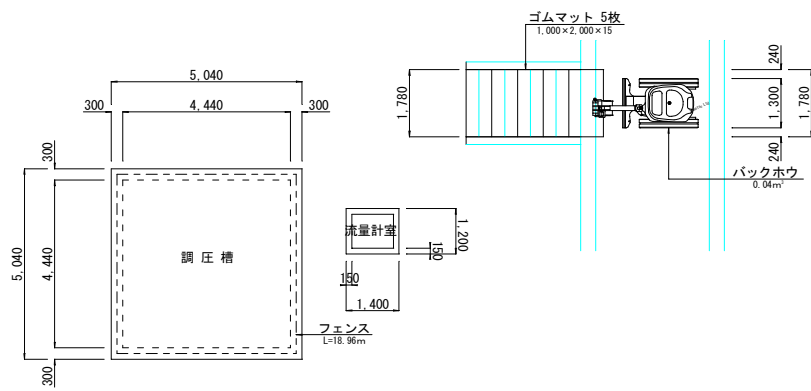


断面図
S=1/100

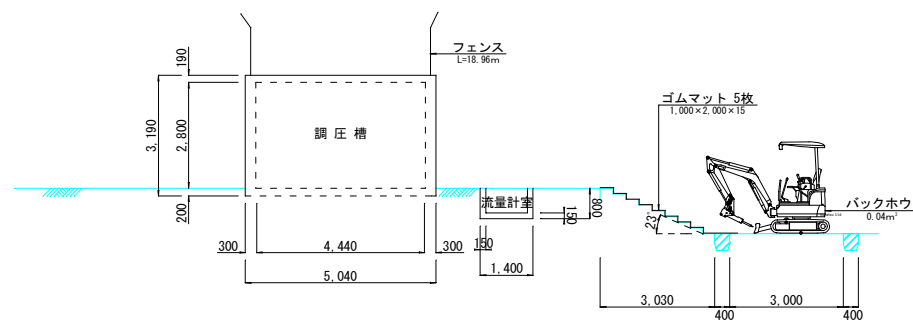

車両巡回軌跡図
S=1/500




《4 t積ダンプトラック》
【N.G】

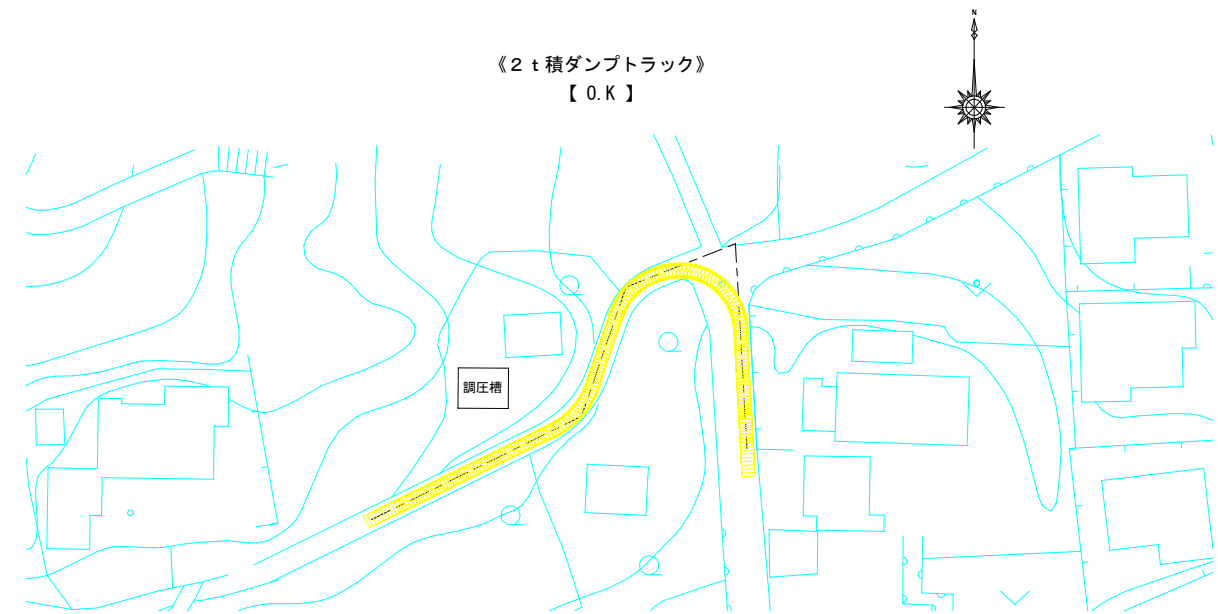


《2 t積ダンプトラック》
【O.K】

【具志頭】

平面図
S=1/100

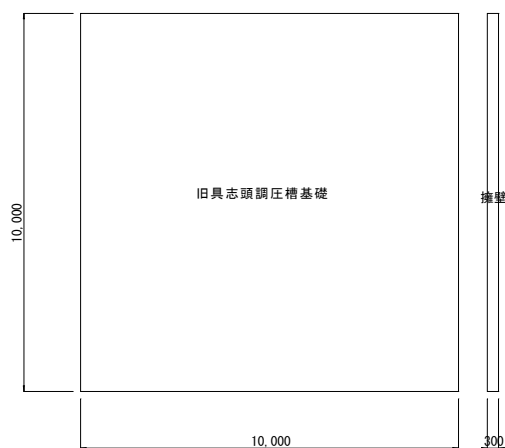

断面図
S=1/100

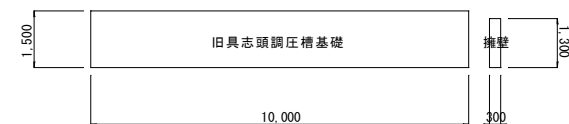

工事名	当館・志多伯調圧槽及び旧具志頭調圧槽基礎解体工事		
図面名	撤去工詳細図		
縮尺	図示	図面番号	2-2
事業者名	南部水道企業団		