



事業名：令和元年度単独事業
工事名：配水管布設工事（R1-4）
工事位置：八重瀬町字上田原地内

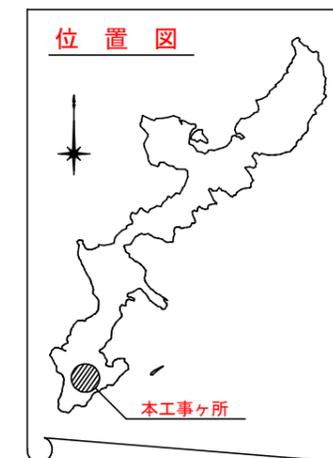


位置図
S=1/5,000

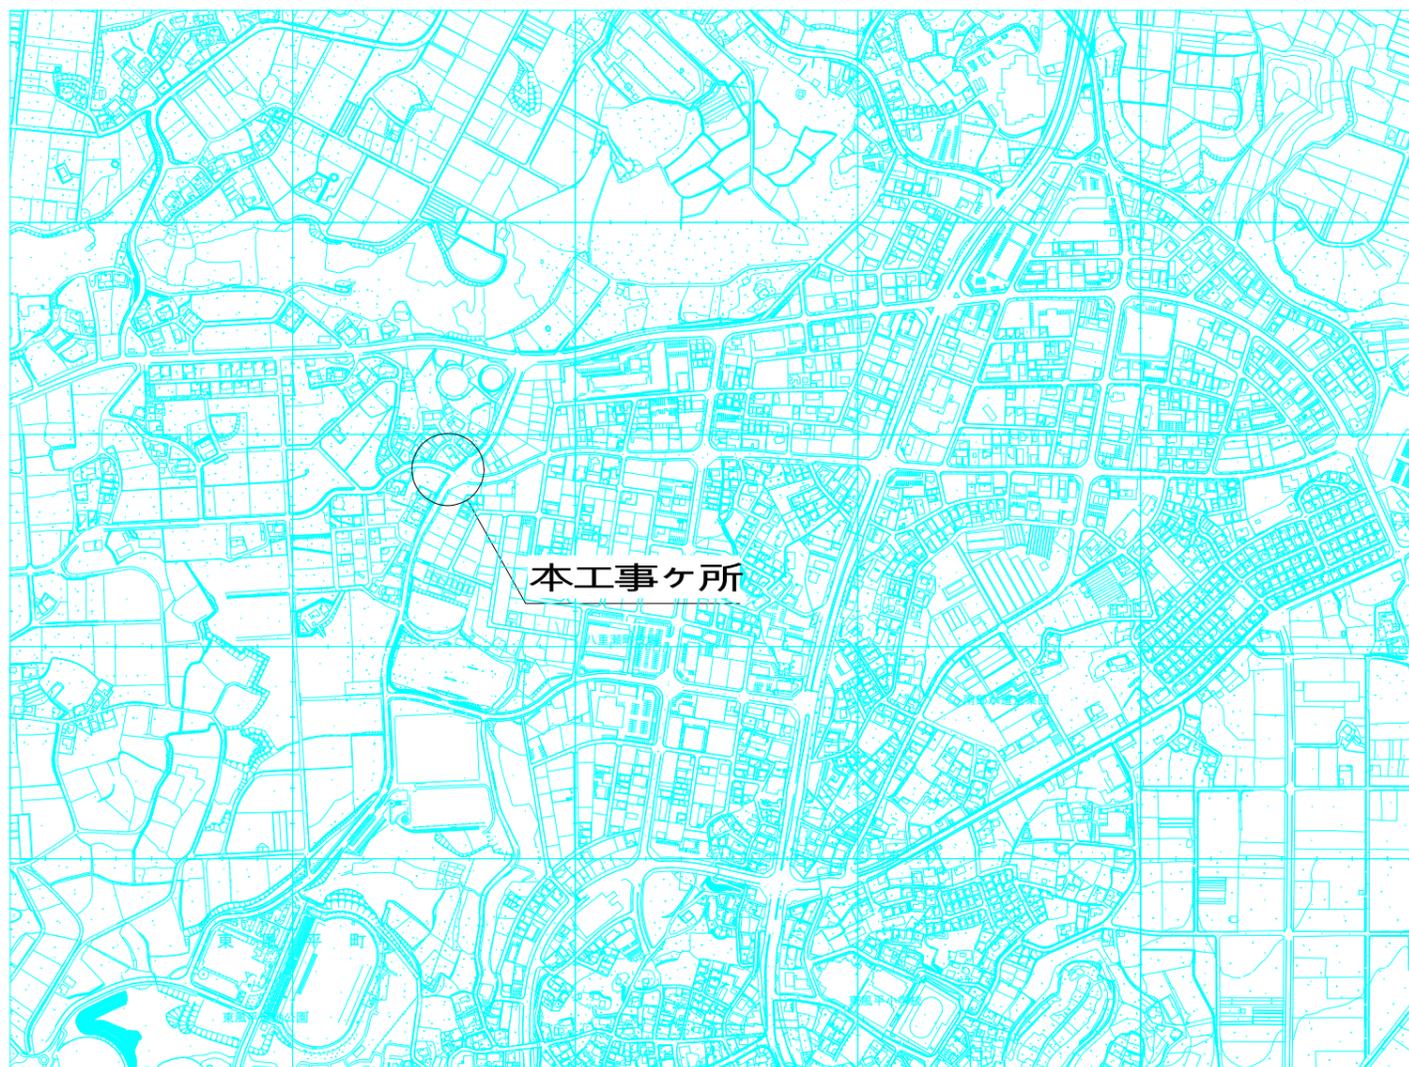


図面目録

図面番号	図面名称	尺度	備考
	位置図		
2-1	平面図・管割図・土工図	図示	
2-2	詳細図・土工図	〃	
2-3	消火栓詳細図	〃	


平面図
S=1/250

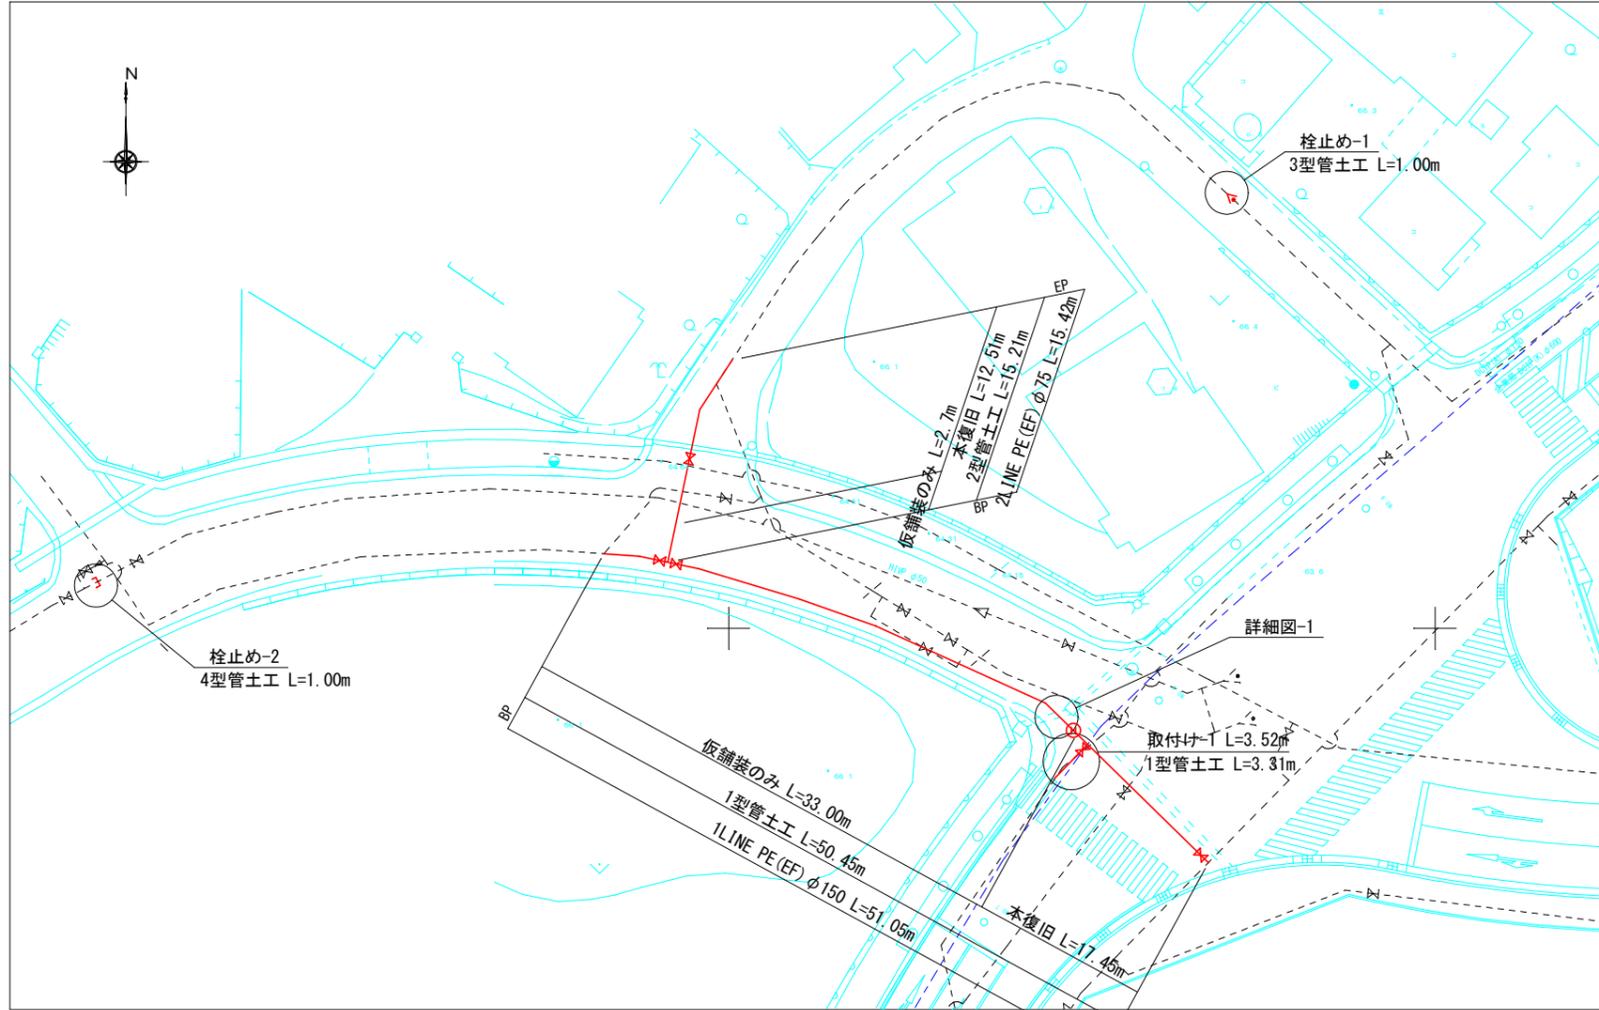


管割図
NO SCALE

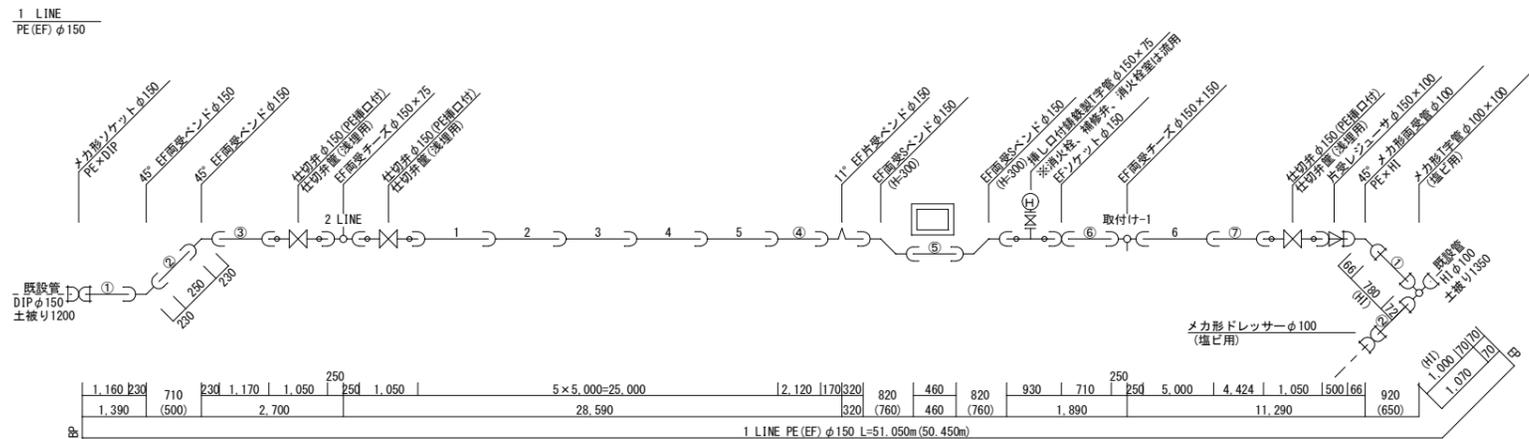

1型管土工
S=1/10

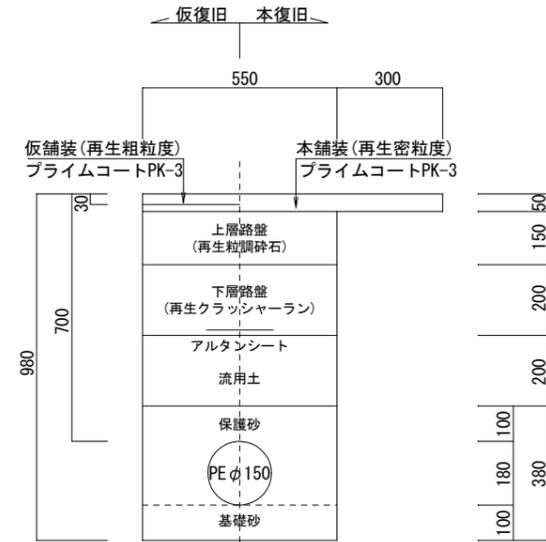


2型管土工
S=1/10

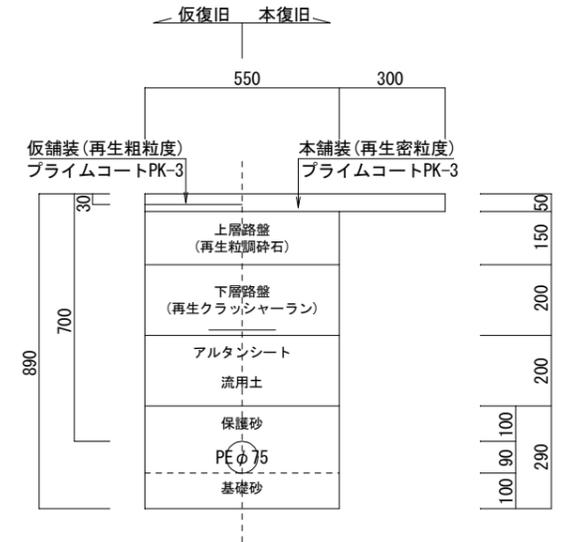


※仮舗装のみの個所については、t=5cmで施工すること





2 LINE
PE(EF) φ75

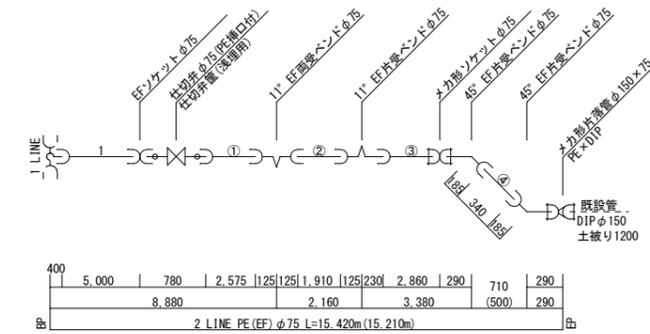

取付け-1
PE(EF) φ150

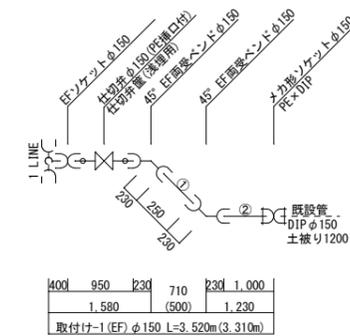


工事名	令和元年度 配水管布設工事 (R1-4)
場所	八里瀬町字上田原地内
図面の種類	平面図・管割図・土工図
縮尺	図示 図面番号 2-1
南部水道企業団	

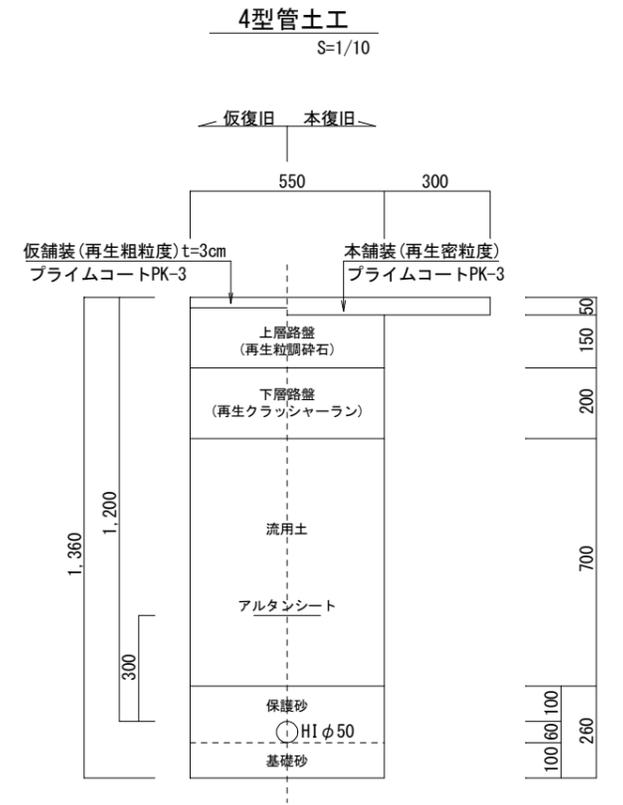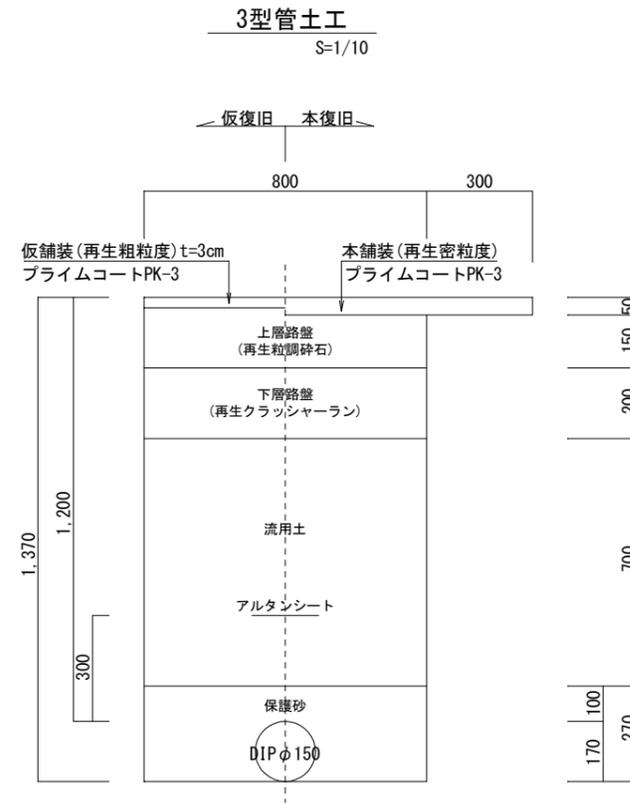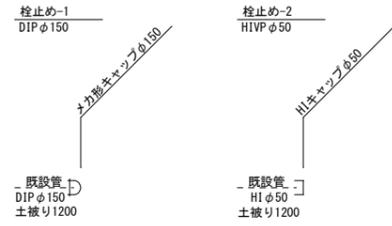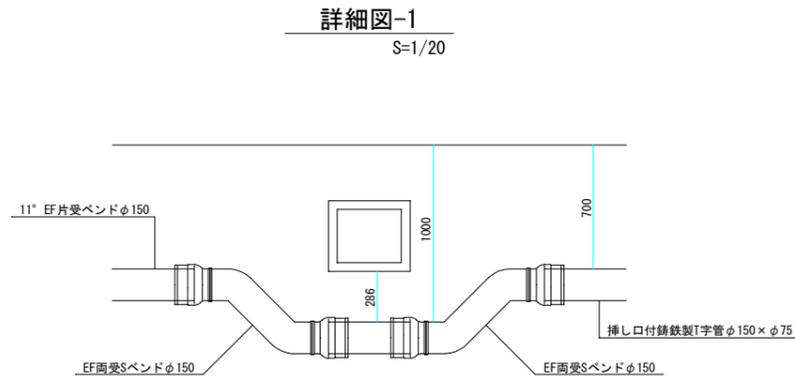


仕切弁筐詳細図

PE φ150 S=1/10

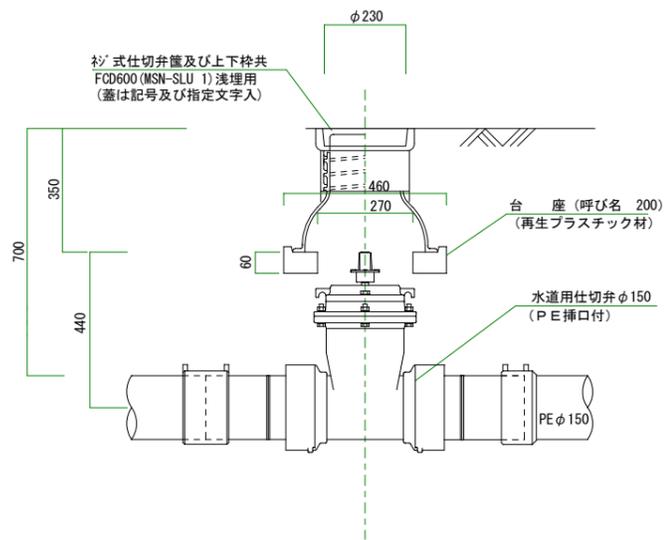

仕切弁筐詳細図

PE φ75 S=1/10

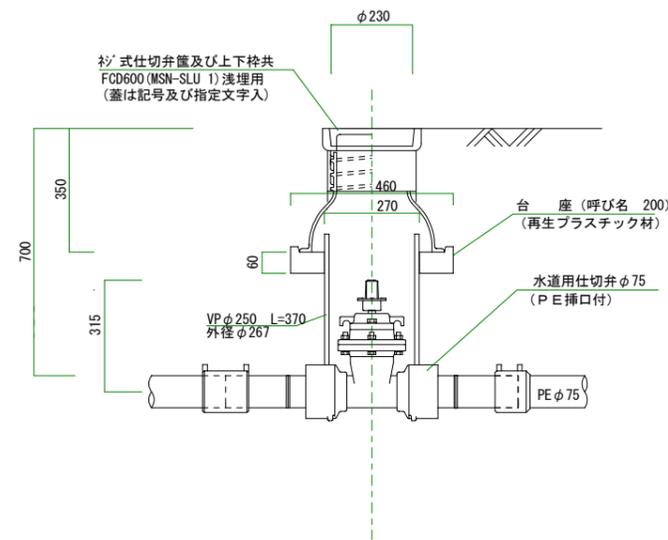


工事名	令和元年度 配水管布設工事 (R1-4)		
場所	八里瀬町字上田原地内		
図面の種類	詳細図・土工図		
縮尺	図示	図面番号	図面番号
南部水道企業団			

消火栓詳細図及び土工図


(消火栓、補修弁、ボルトナット、消火栓室、消火栓蓋は既設流用とする)

消火栓鉄蓋

フレーム平面図

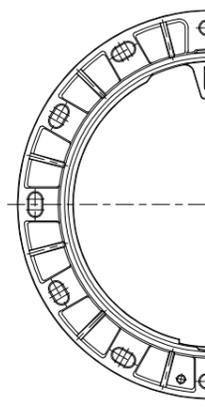


カバー平面図

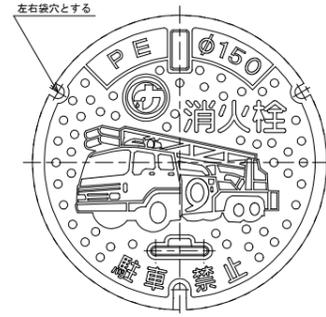


蓋表面のカラー標示
 消防車：赤色
 消防車以外：黄色

フレーム・カバー断面図
 S=1/3

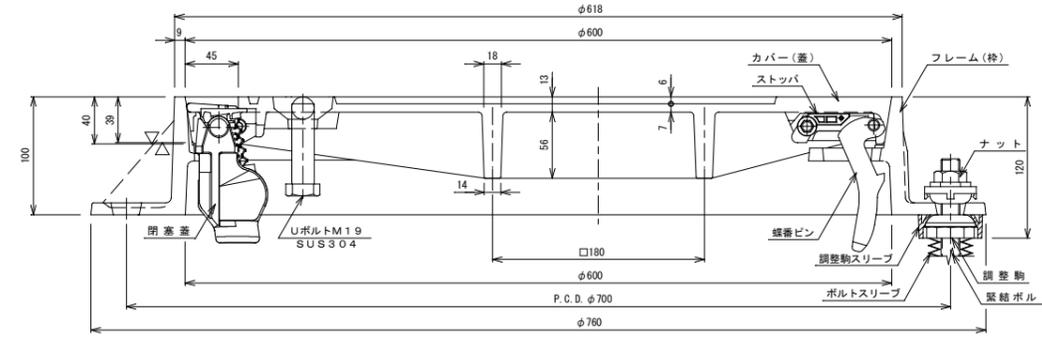

消火栓ボックス標準図

S=1/10

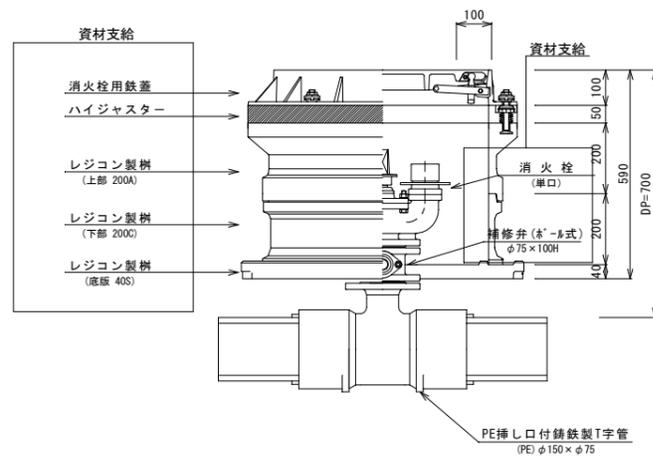

工事名	令和元年度 配水管布設工事 (R1-4)		
場所	八里瀬町字上田原地内		
図面の種類	消火栓詳細図		
縮尺	図示	図面番号	2-3
南部水道企業団			