




事業名：令和元年度単独事業
工事名：消火栓設置工事（R1東2）
工事位置：南風原町字大名地内

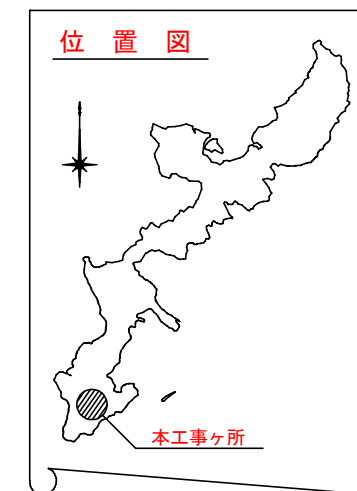


位置図
S=1/2,000

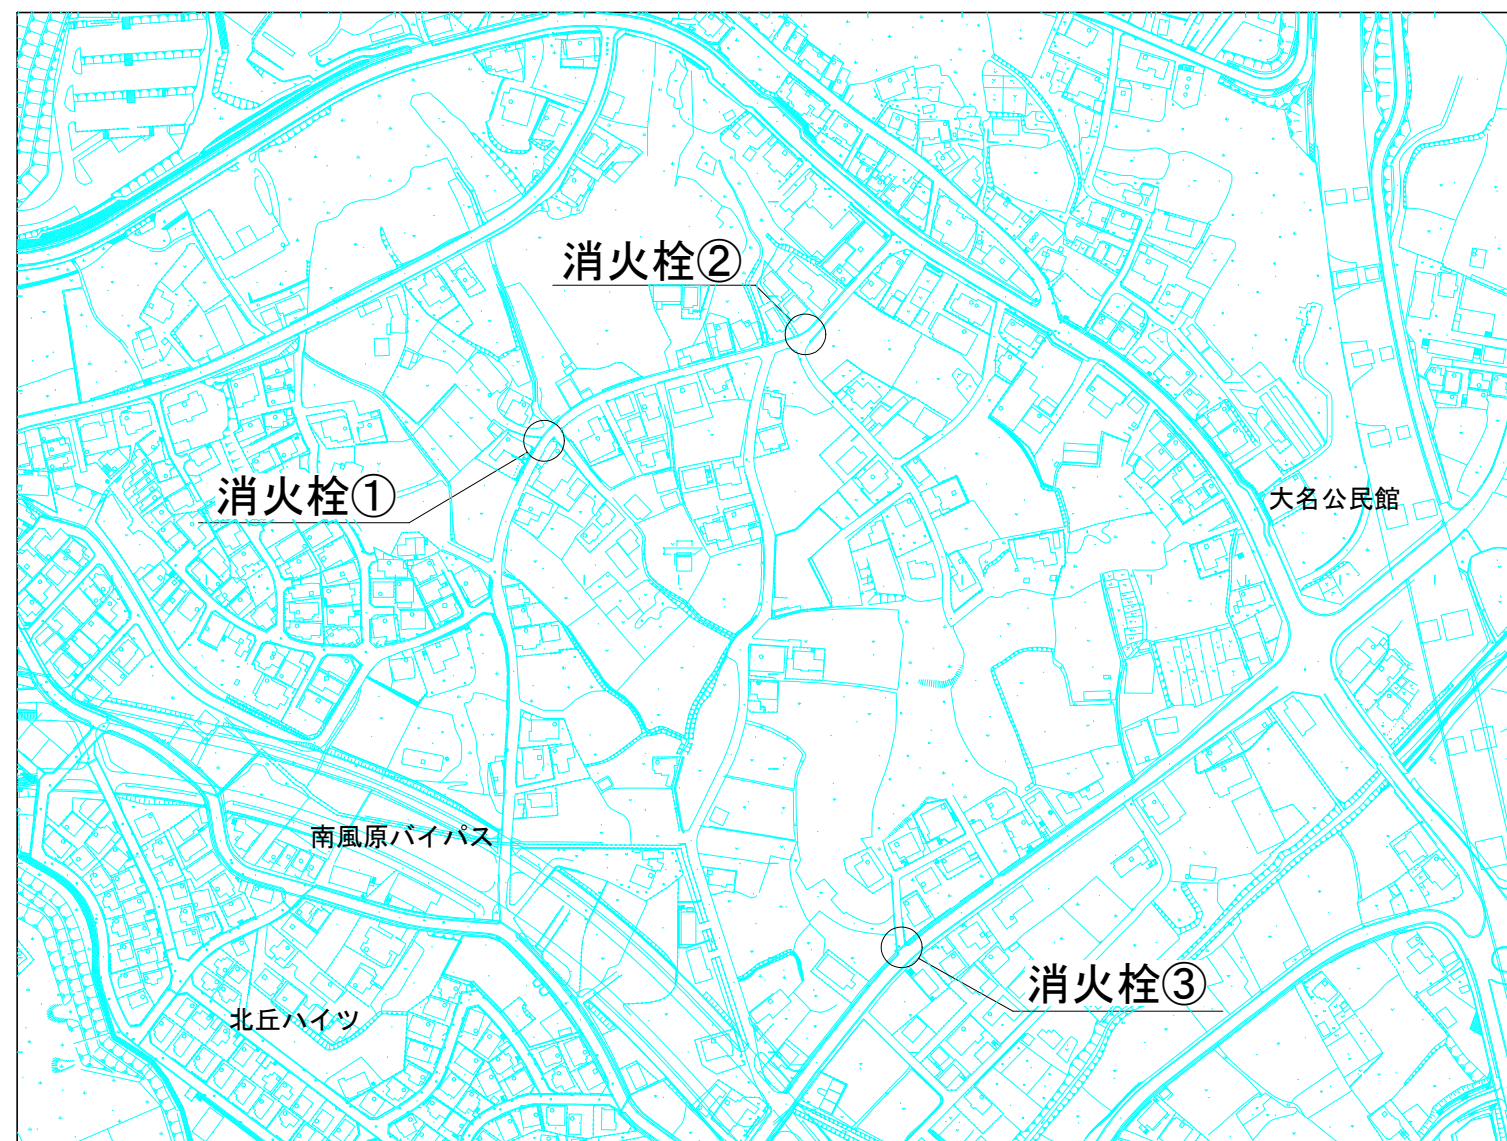

平面図(1)
S=1/500

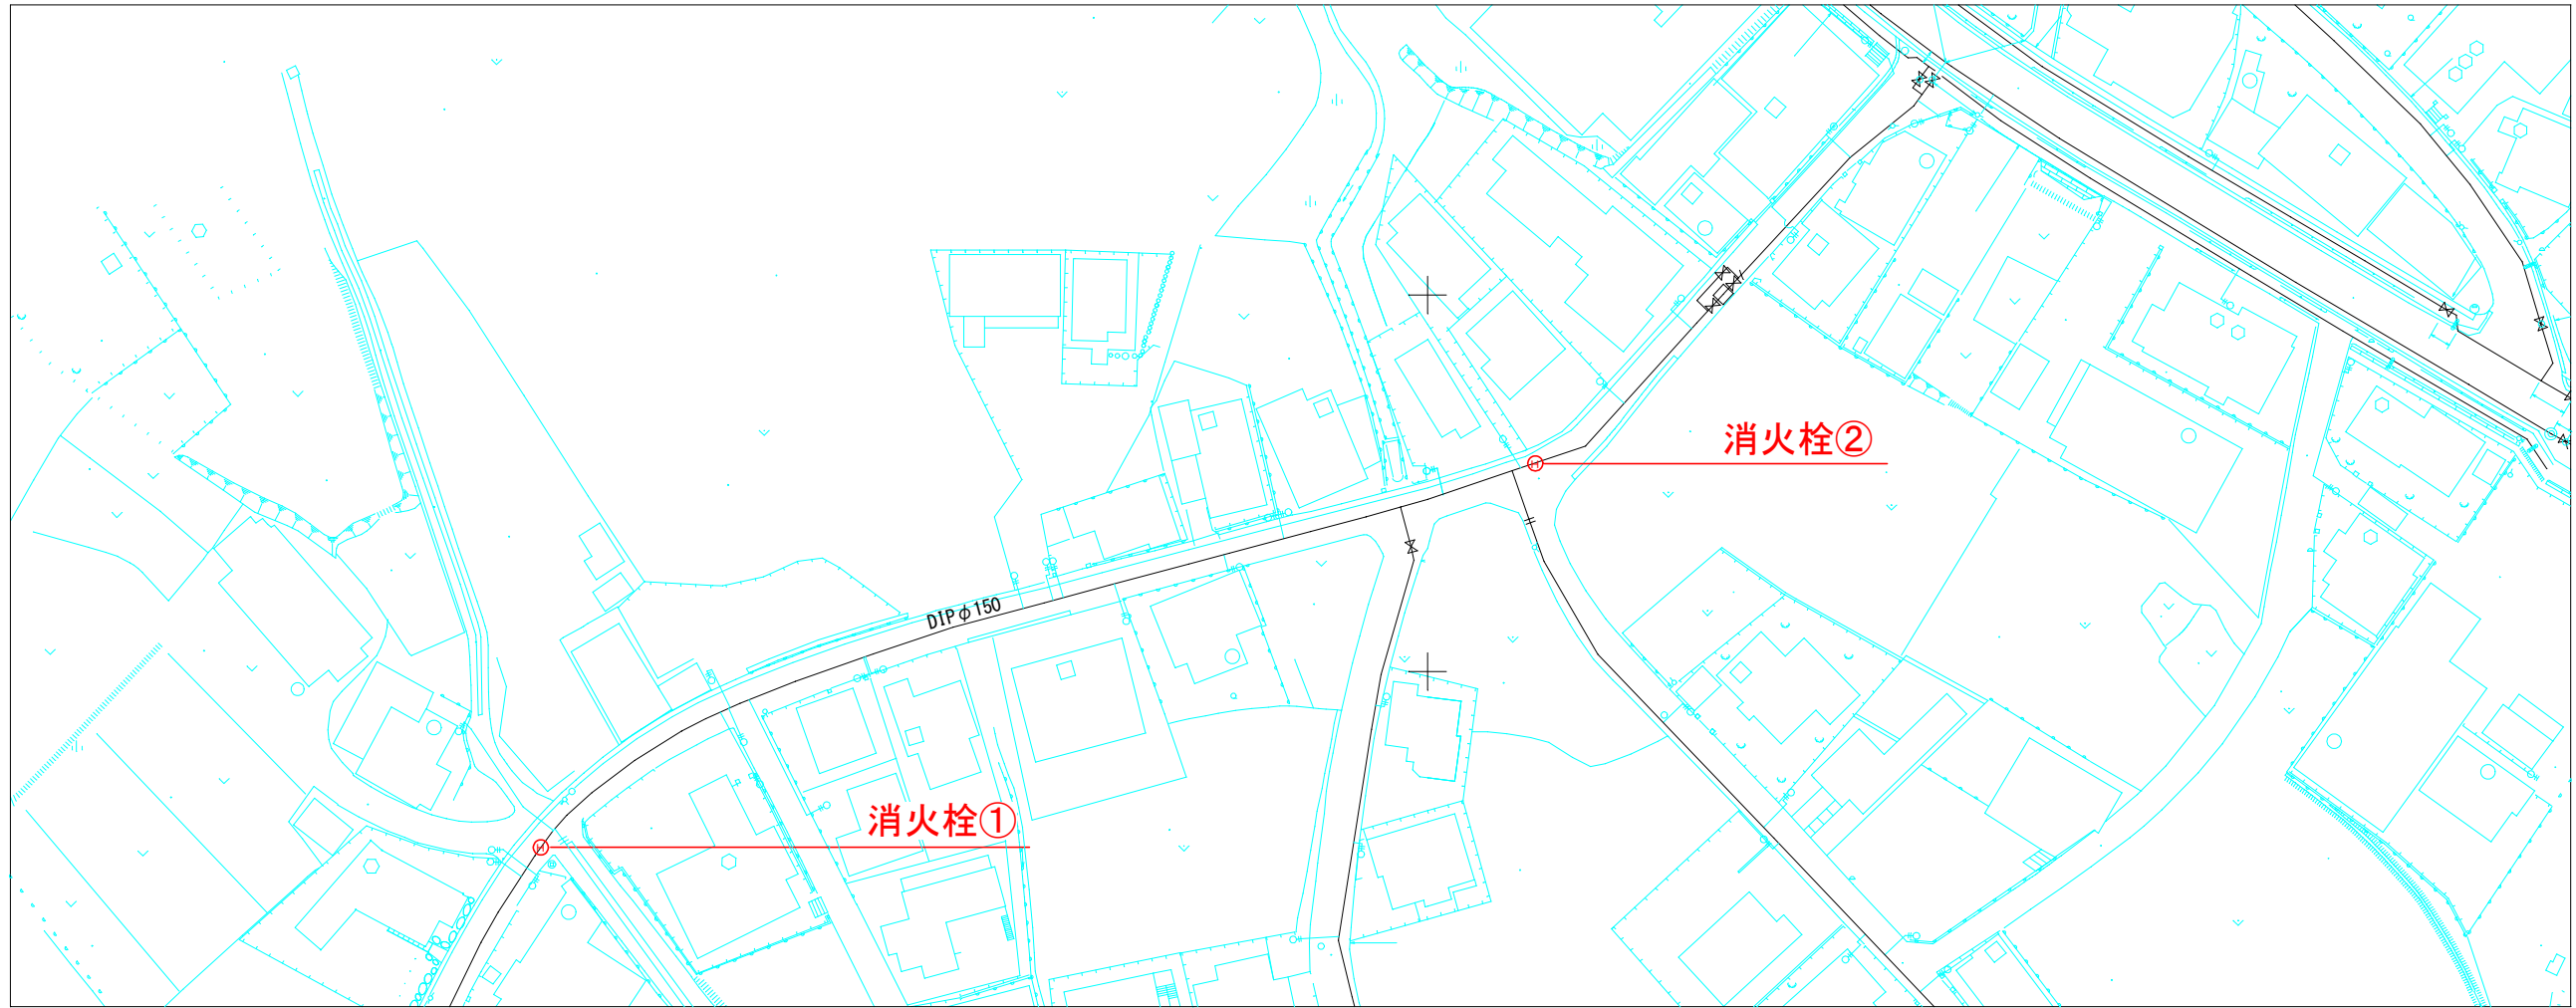

平面図(2)
S=1/500

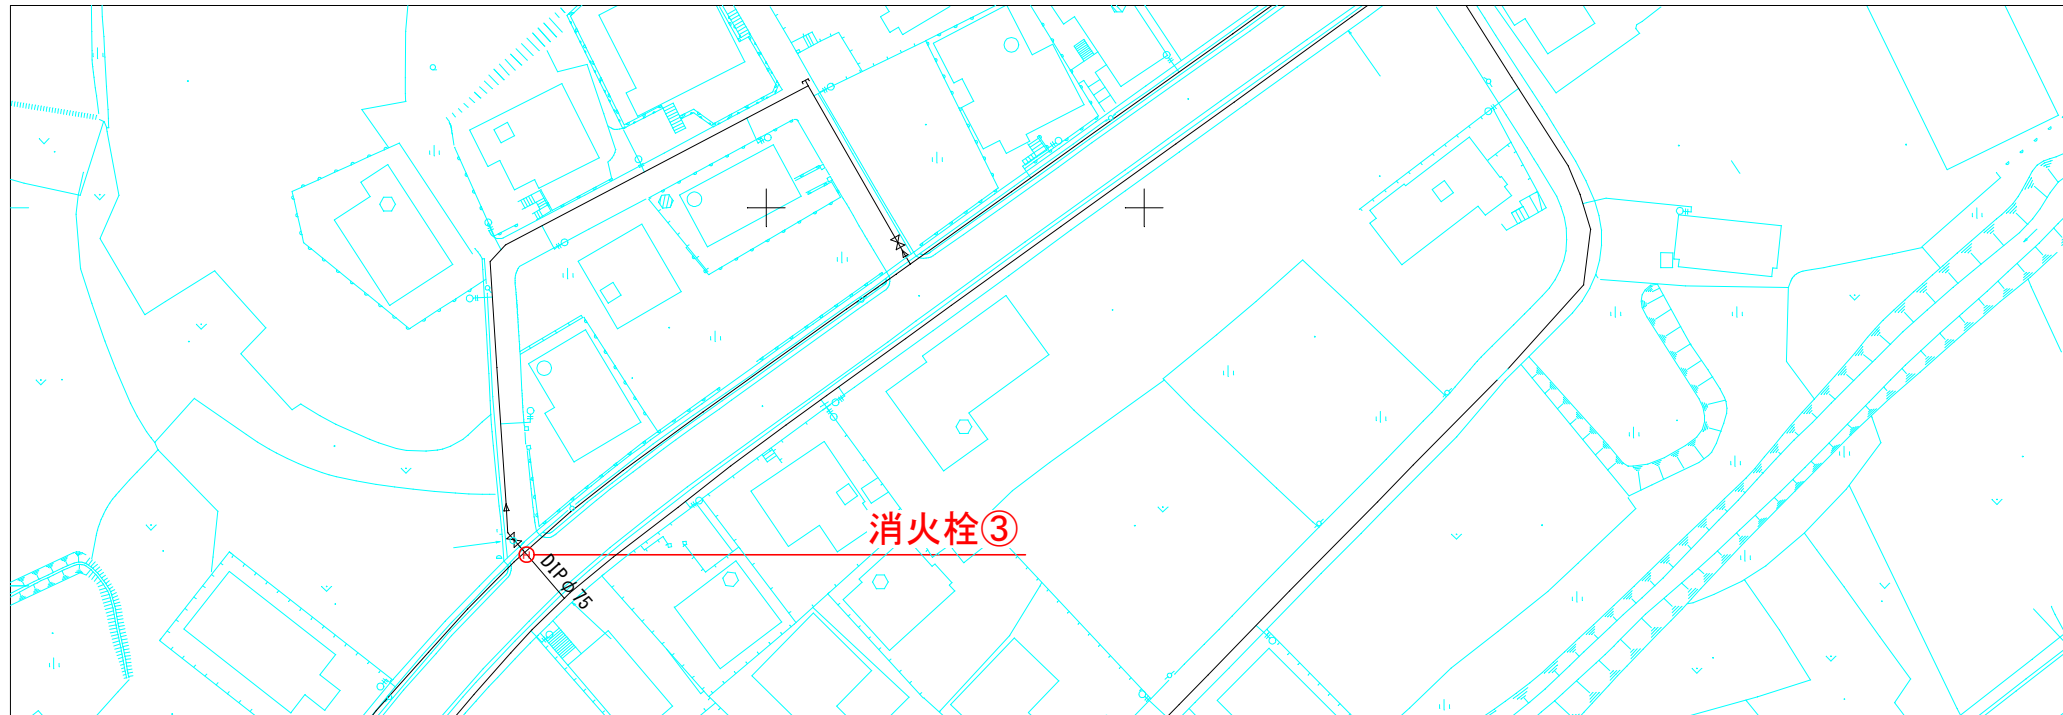

工事名	令和元年度 消火栓設置工事 (R1東2)		
場所	南風原町字大名地内		
図面の種類	平面図		
縮尺	図示	図面番号	
南部水道企業団			

