


事業名：令和3年度単独事業

業務名：調査設計業務（R3-1）


業務位置：八重瀬町字東風平・志多伯・港川地内

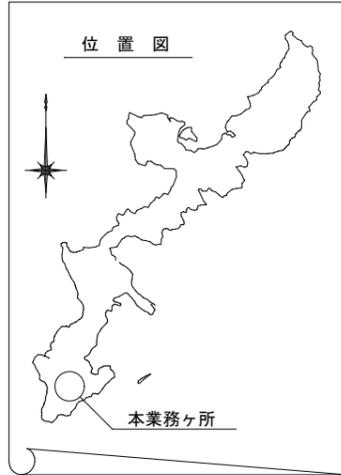


位置図

S=1/1,500


東風平地区

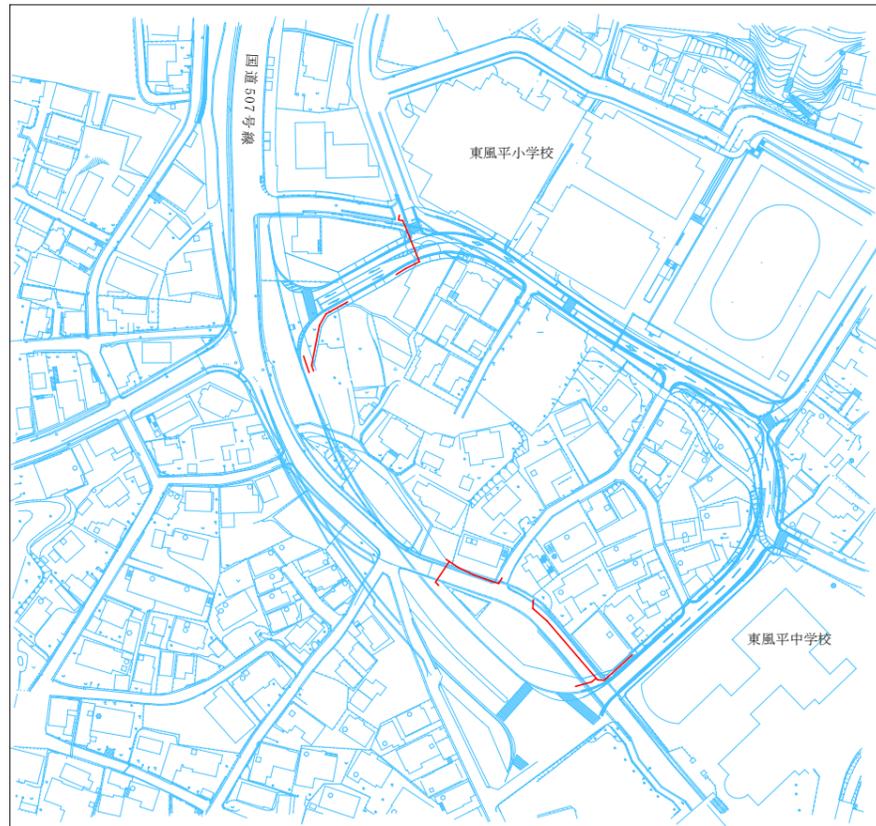

志多伯地区

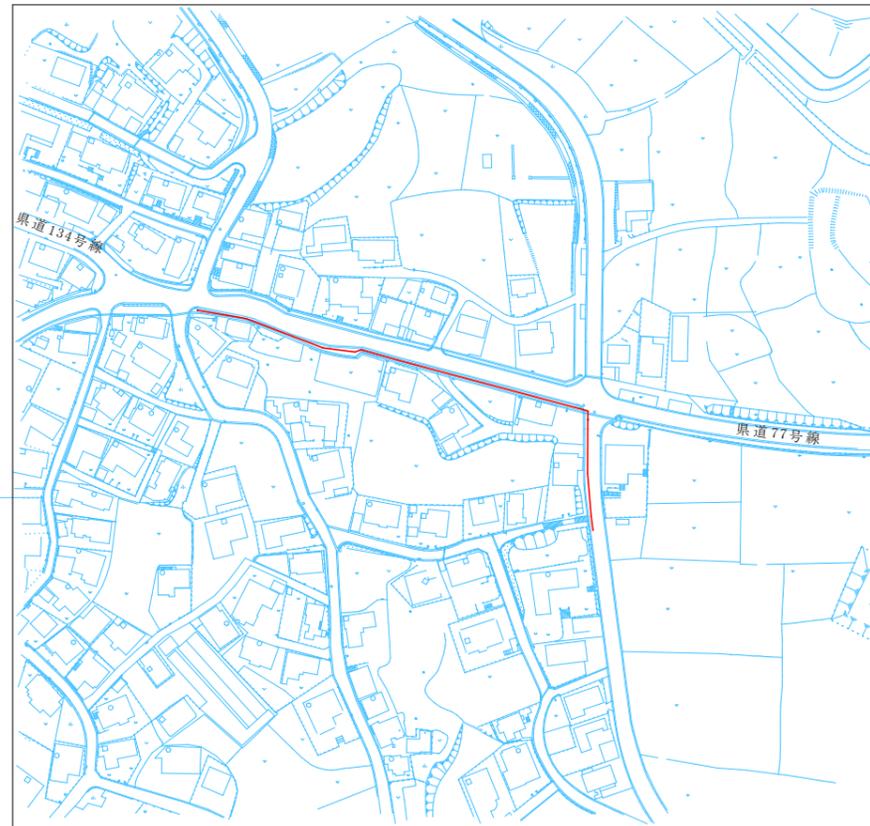


港川地区

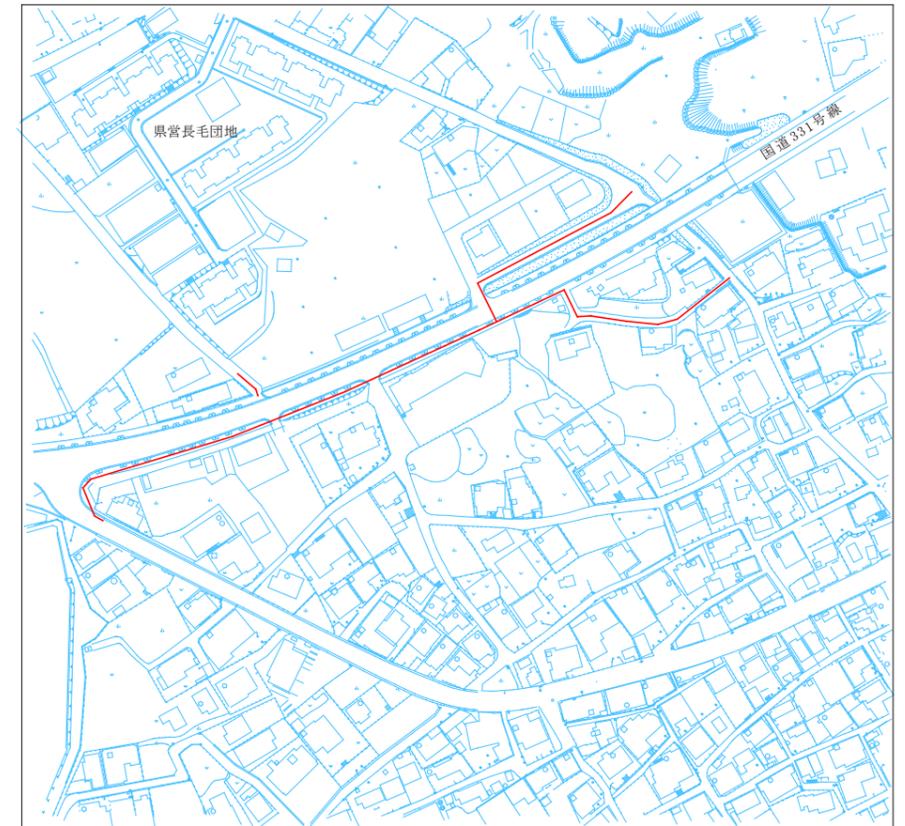


平面図


東風平地区

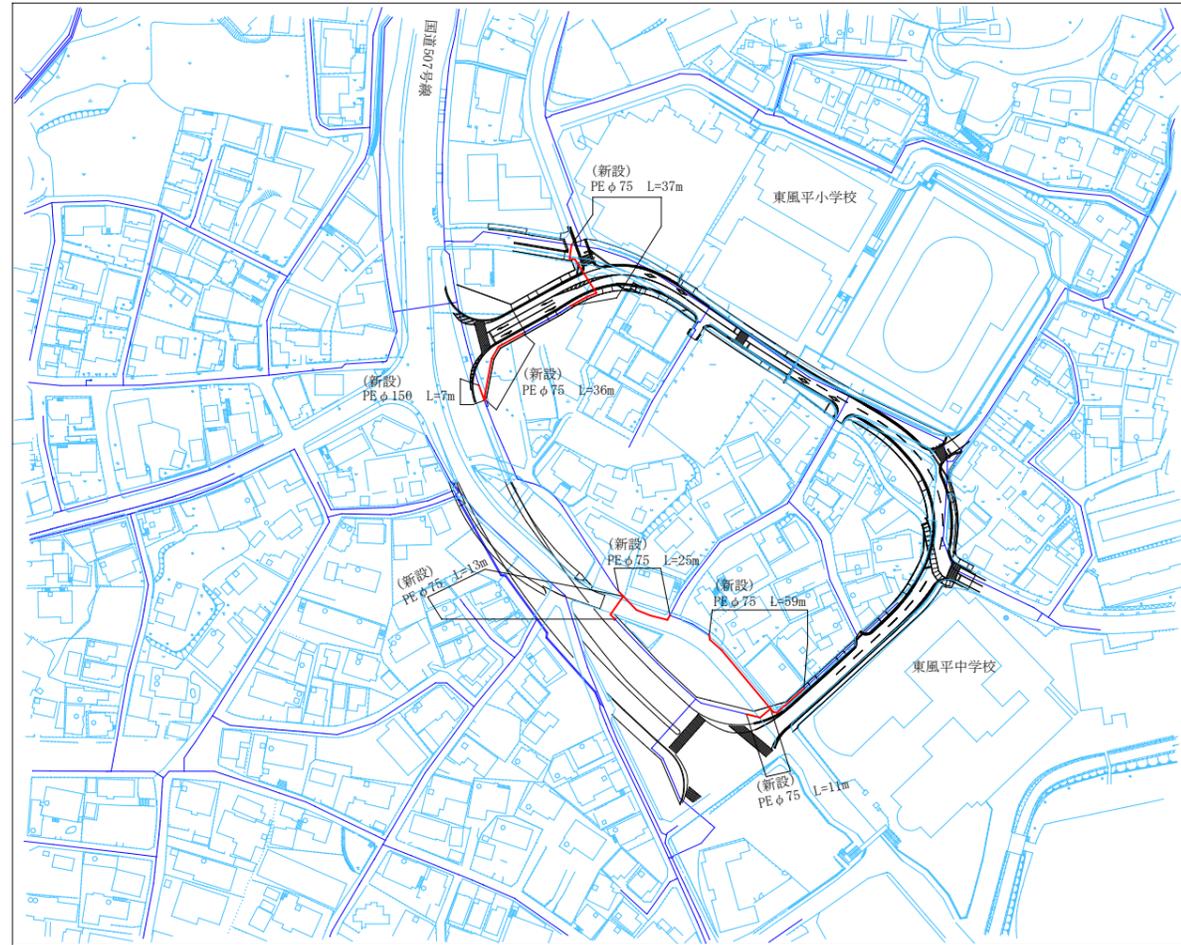

港川地区

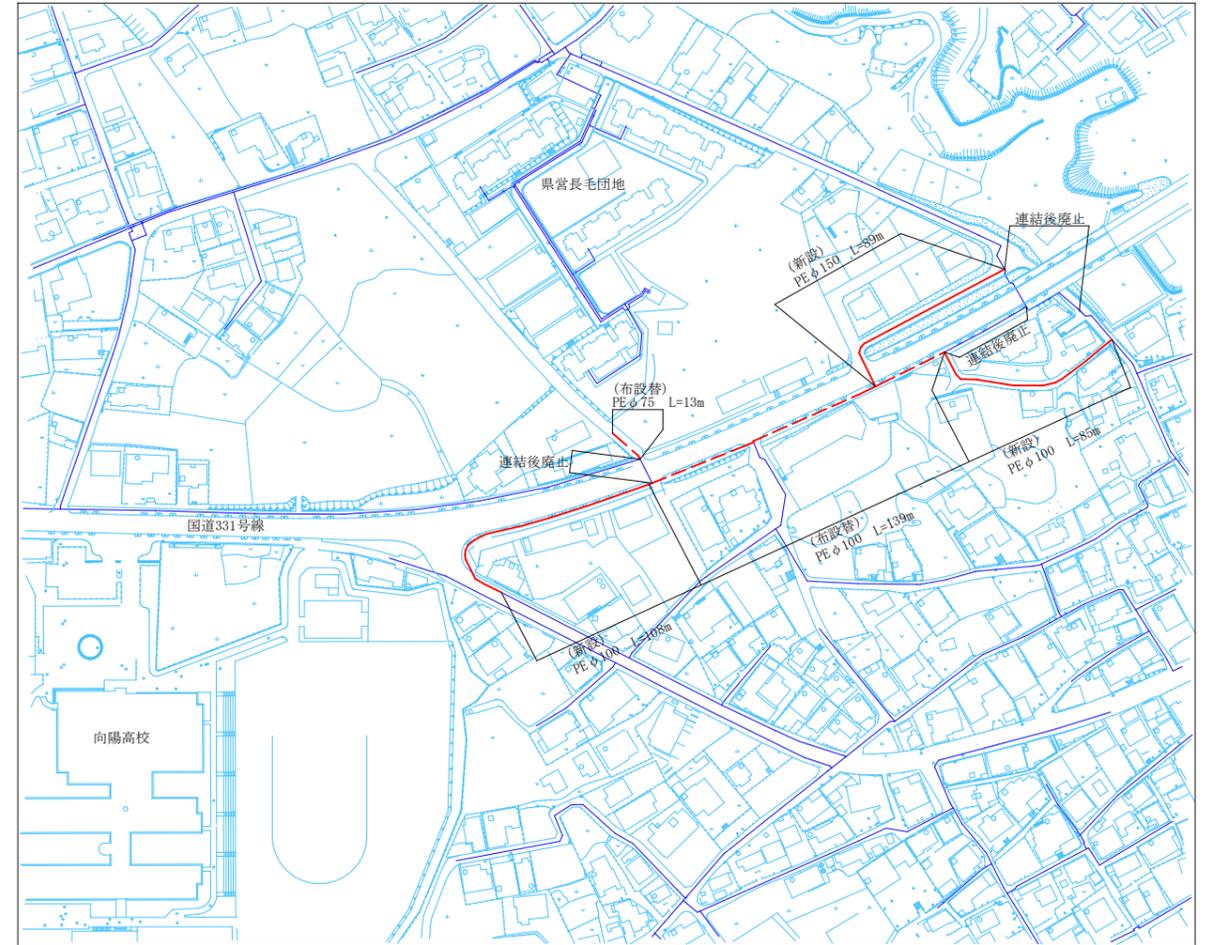

志多伯地区

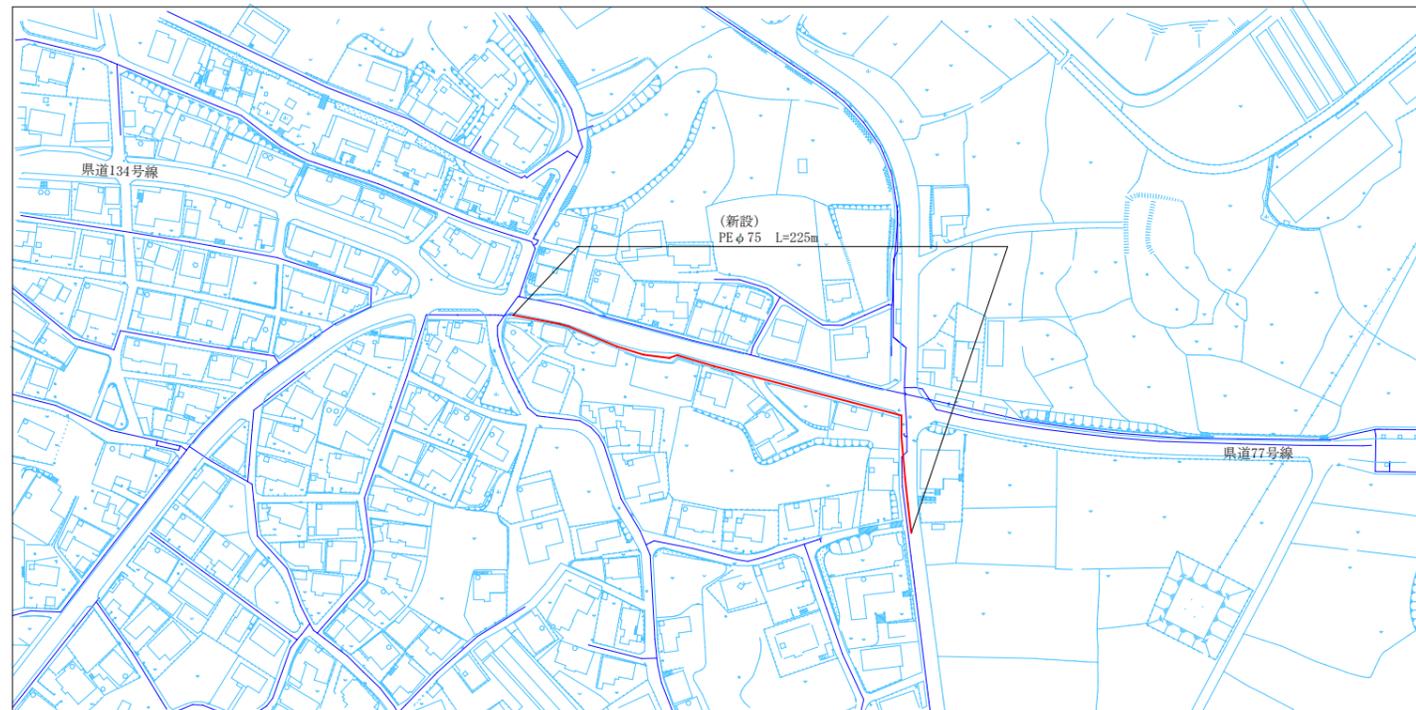

— 新設詳細設計 ΣL=695m

管種	口径	東風平	志多伯	港川
P E	φ 150	7m	-	89m
P E	φ 100	-	-	193m
P E	φ 75	181m	225m	-

- - - 布設替詳細設計 ΣL=152m

管種	口径	東風平	志多伯	港川
P E	φ 100	-	-	139m
P E	φ 75	-	-	13m

業務名	調査設計業務(R3-1)
場所	八重瀬町東風平、志多伯、港川地内
図面の種類	平面図
縮尺	図示 図面番号 -
	南部水道企業団