



事業名：令和元年度単独事業
工事名：調査設計業務（R1-2）
工事位置：給水区域内

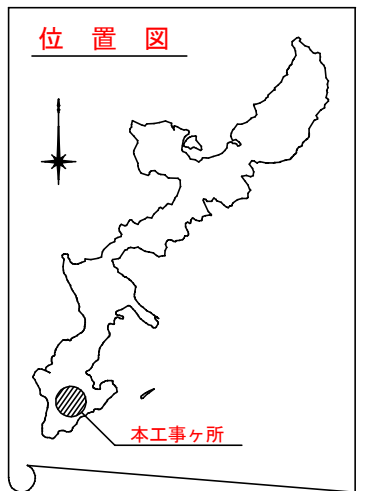


位置図
(字兼城、津嘉山地内)

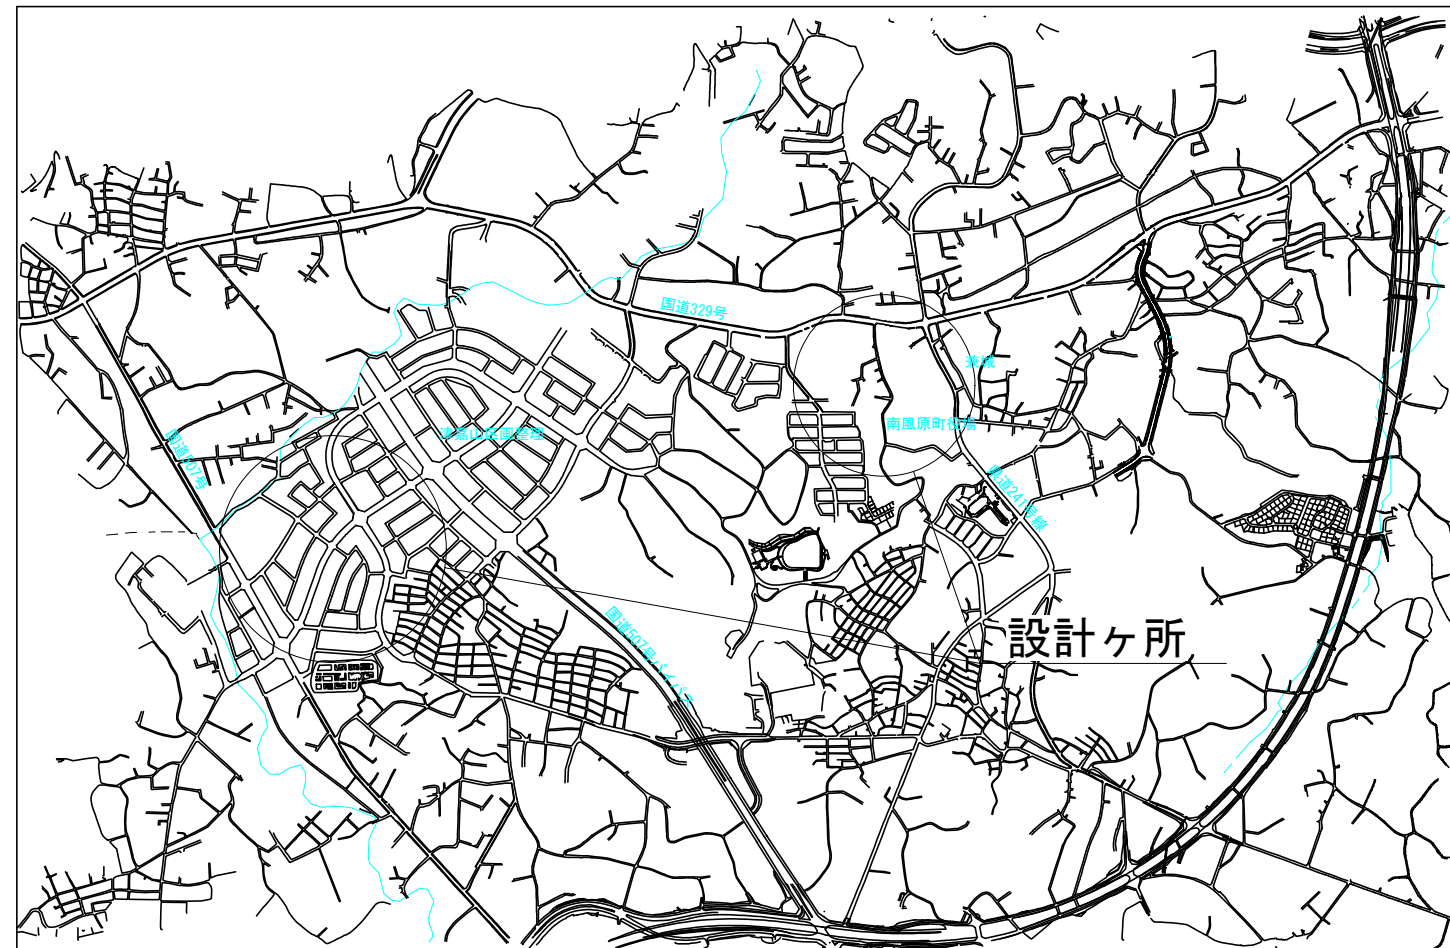


位置図
(字後原地内)




字津嘉山

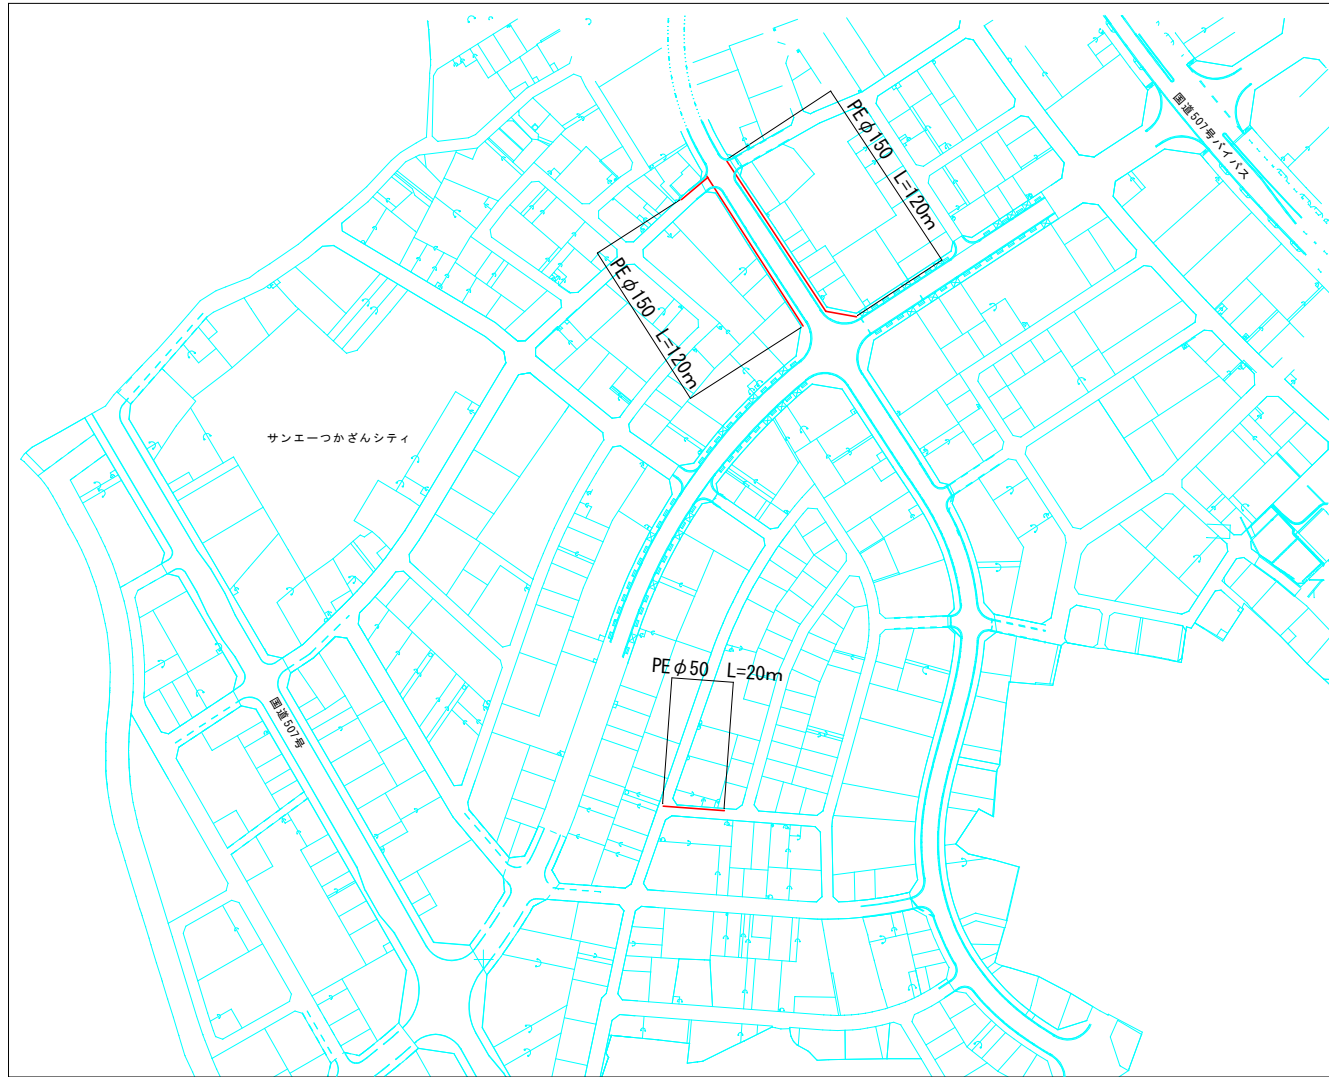

字兼城

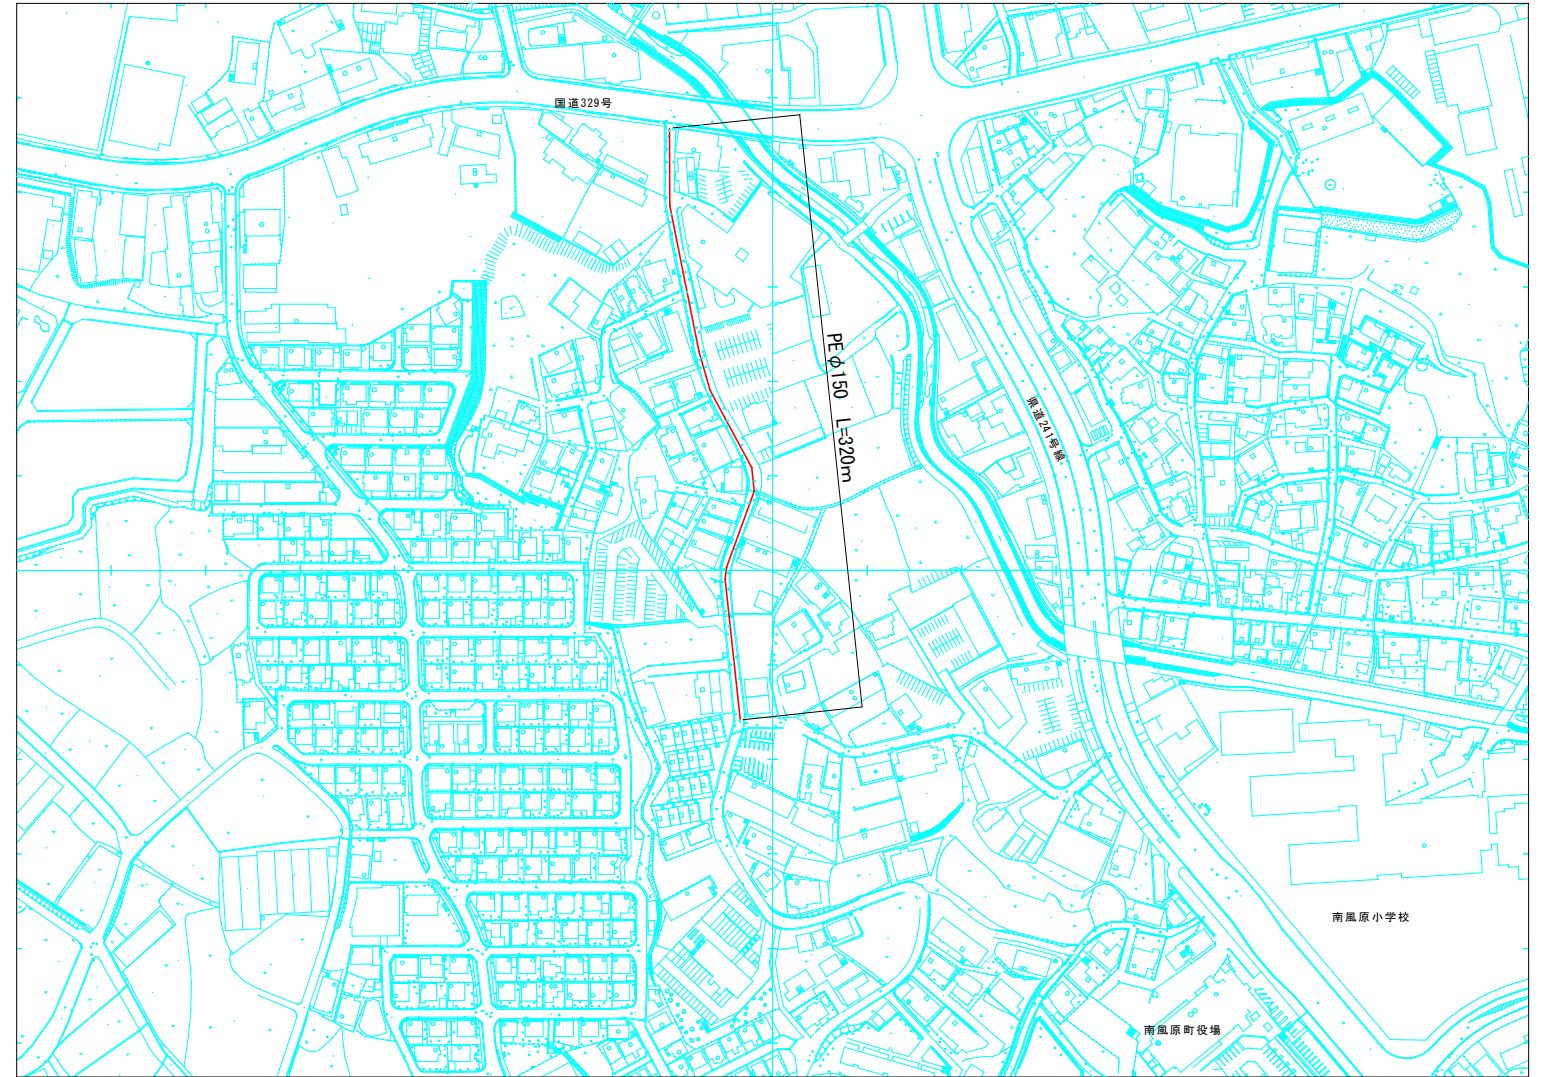

字後原

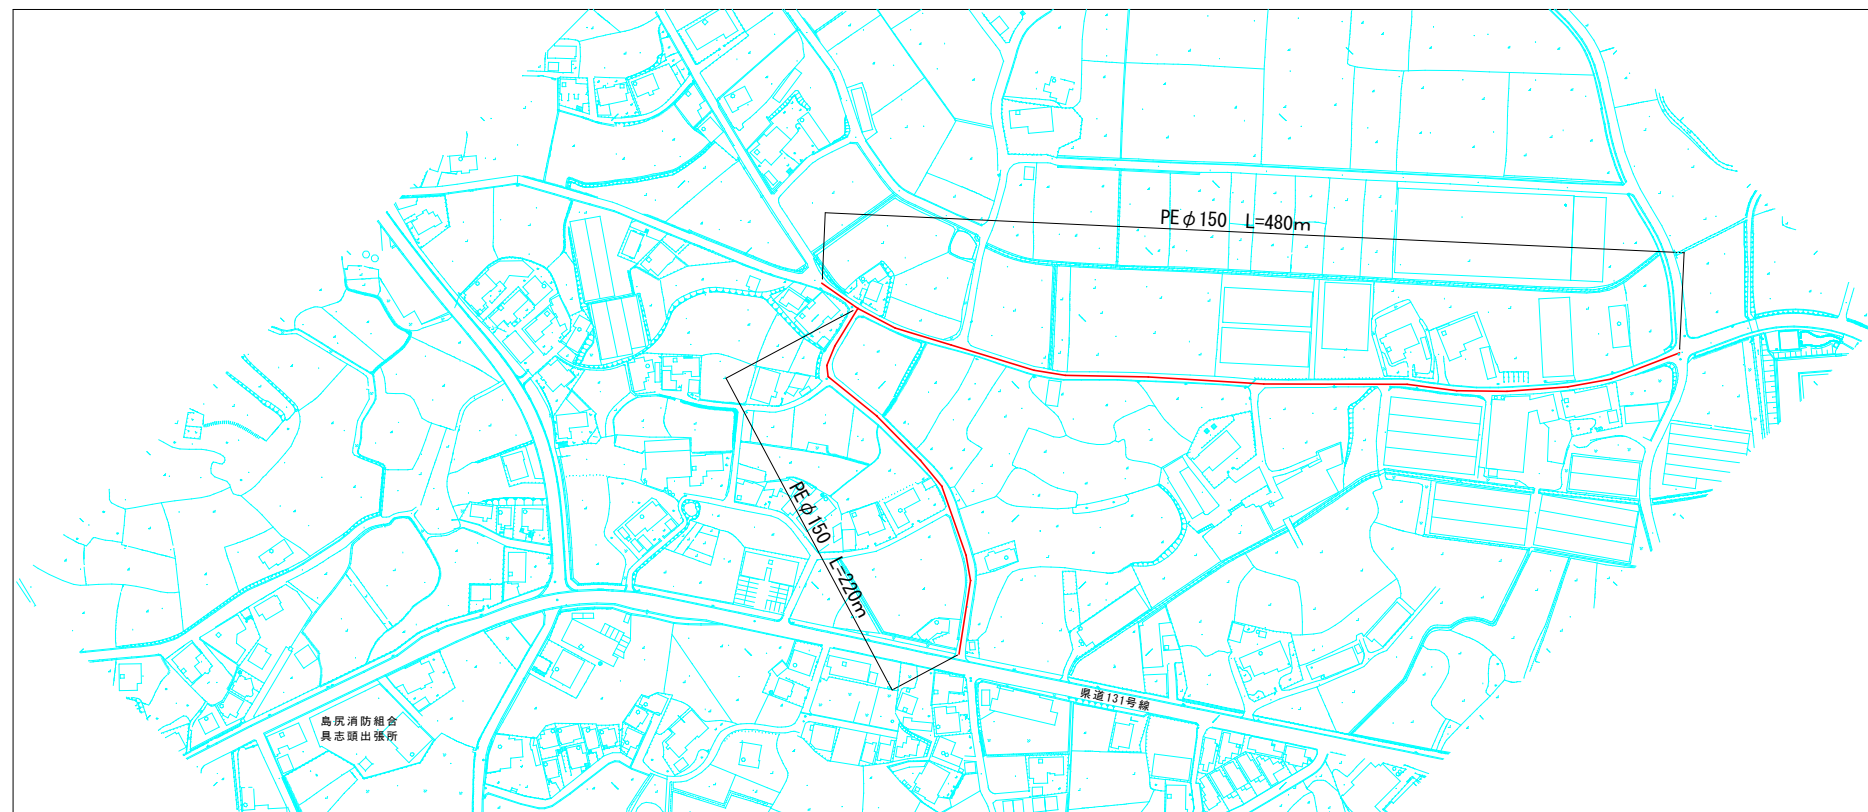

新設詳細設計

(字津嘉山)

PE φ150 L=240m

PE φ50 L=20m

布設替詳細設計

(字兼城)

PE φ150 L=320m

(字後原)

PE φ150 L=700m

工事名	令和元年度 調査設計業務 (R1-2)		
場所	給水区域内		
図面の種類	設計箇所図		
縮尺	図示	図面番号	
南部水道企業団			