


令和3年度施工 設計箇所

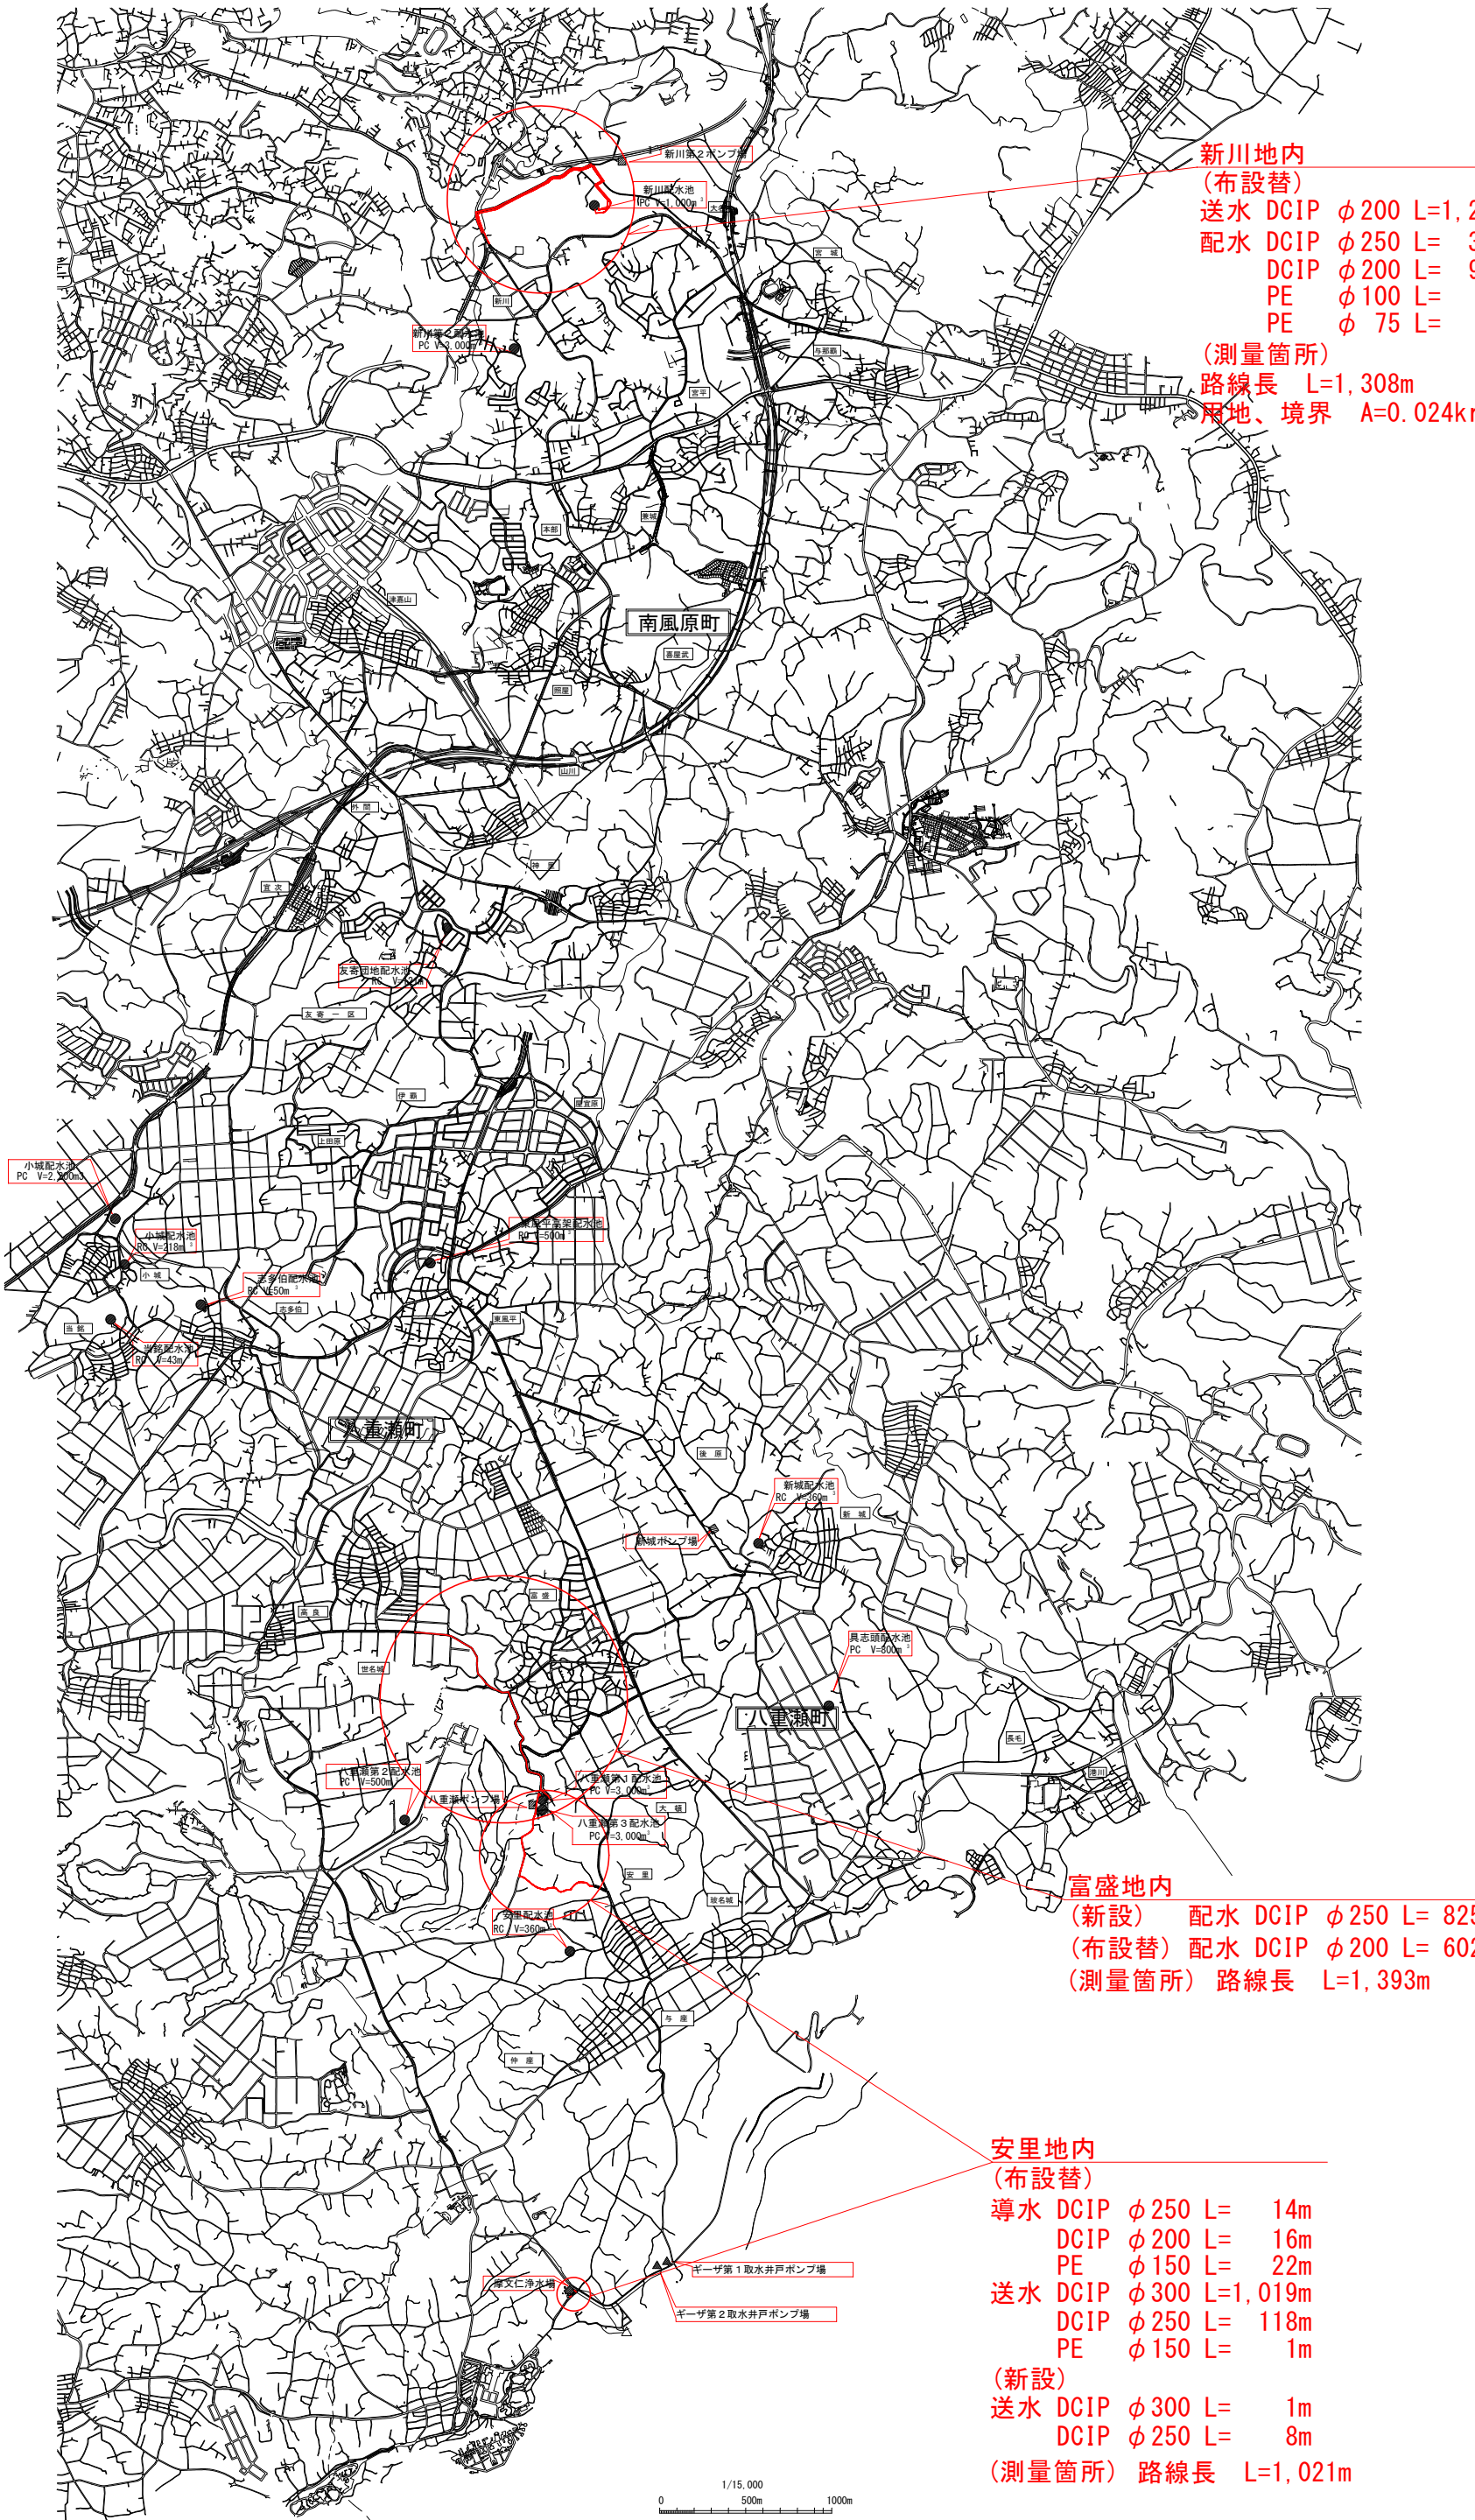

新川地内
(布設替)
送水 DCIP φ200 L=1,285m
配水 DCIP φ250 L= 304m
DCIP φ200 L= 966m
PE φ100 L= 3m
PE φ 75 L= 2m
(測量箇所)
路線長 L=1,308m
用地、境界 A=0.024km²

富盛地内
(新設) 配水 DCIP φ250 L= 825m
(布設替) 配水 DCIP φ200 L= 602m
(測量箇所) 路線長 L=1,393m

安里地内
(布設替)
導水 DCIP φ250 L= 14m
DCIP φ200 L= 16m
PE φ150 L= 22m
送水 DCIP φ300 L=1,019m
DCIP φ250 L= 118m
PE φ150 L= 1m
(新設)
送水 DCIP φ300 L= 1m
DCIP φ250 L= 8m
(測量箇所) 路線長 L=1,021m

令和4年度施工 設計箇所

宮城・大名・新川・兼城地区

(新設)
配水 PE $\phi 100$ L= 26m
(布設替)
配水 DCIP $\phi 200$ L= 329m
PE $\phi 150$ L= 809m
(測量箇所) 路線長 L=1,123m

宮城・宮平地内

(布設替)
配水 DCIP $\phi 200$ L= 834m
PE $\phi 150$ L= 147m
(測量箇所) 路線長 L=924m

与那覇・宮平地内

(布設替)
配水 PE $\phi 150$ L= 482m
PE $\phi 100$ L= 329m
PE $\phi 75$ L= 263m
(測量箇所) 路線長 L=1,102m

宮平地内

(布設替)
配水 PE $\phi 150$ L= 600m
PE $\phi 100$ L= 422m
(測量箇所) 路線長 L=1,045m

