




工事名：令和3年度 国庫補助事業 送・配水管布設工事（R3-1工区）
位置：南 風 原 町 字 新 川 地 内

位置図

S=1/10,000

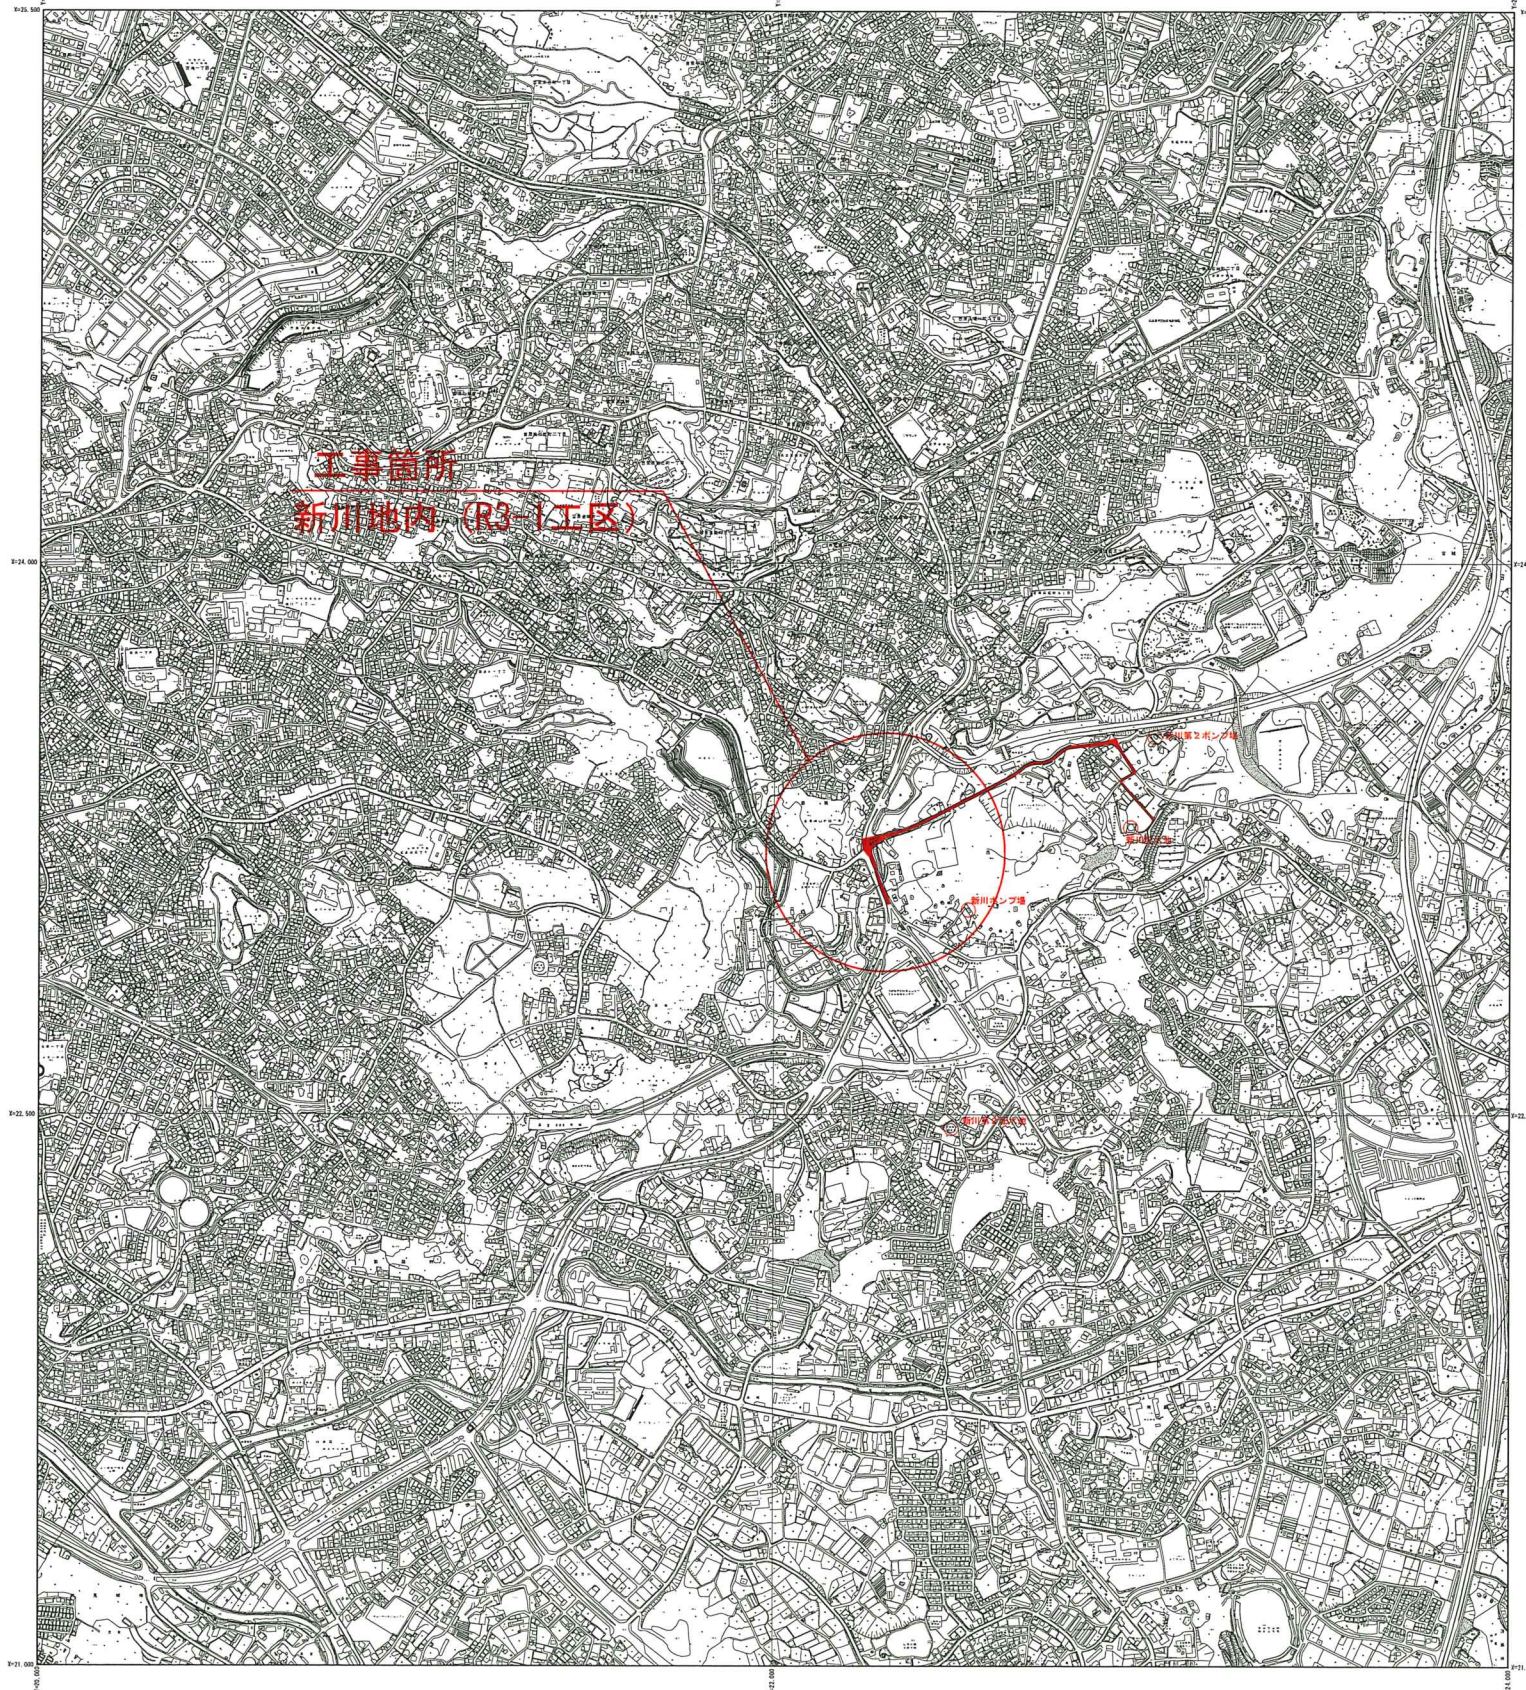


図面目録

図面番号	図面名称	備 考
	位置図・図面目録	
13 - 1	平面図（1）	
- 2	平面図（2）	
- 3	平面図（3）	
- 4	管土工図	
- 5	管割図（1）	DCIP (GX) Φ200
- 6	管割図（2）	DCIP (GX) Φ200、Φ100
- 7	管割図（1）	DCIP (GX) Φ200
- 8	管割図（2）	DCIP (GX) Φ200、Φ100
- 9	弁類詳細図	
- 10	撤去・復旧平面図（1）	
- 11	撤去・復旧平面図（2）	
- 12	撤去・復旧平面図（3）	
- 13	区画線詳細図	

位置図

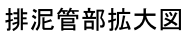

$$S=1/500$$


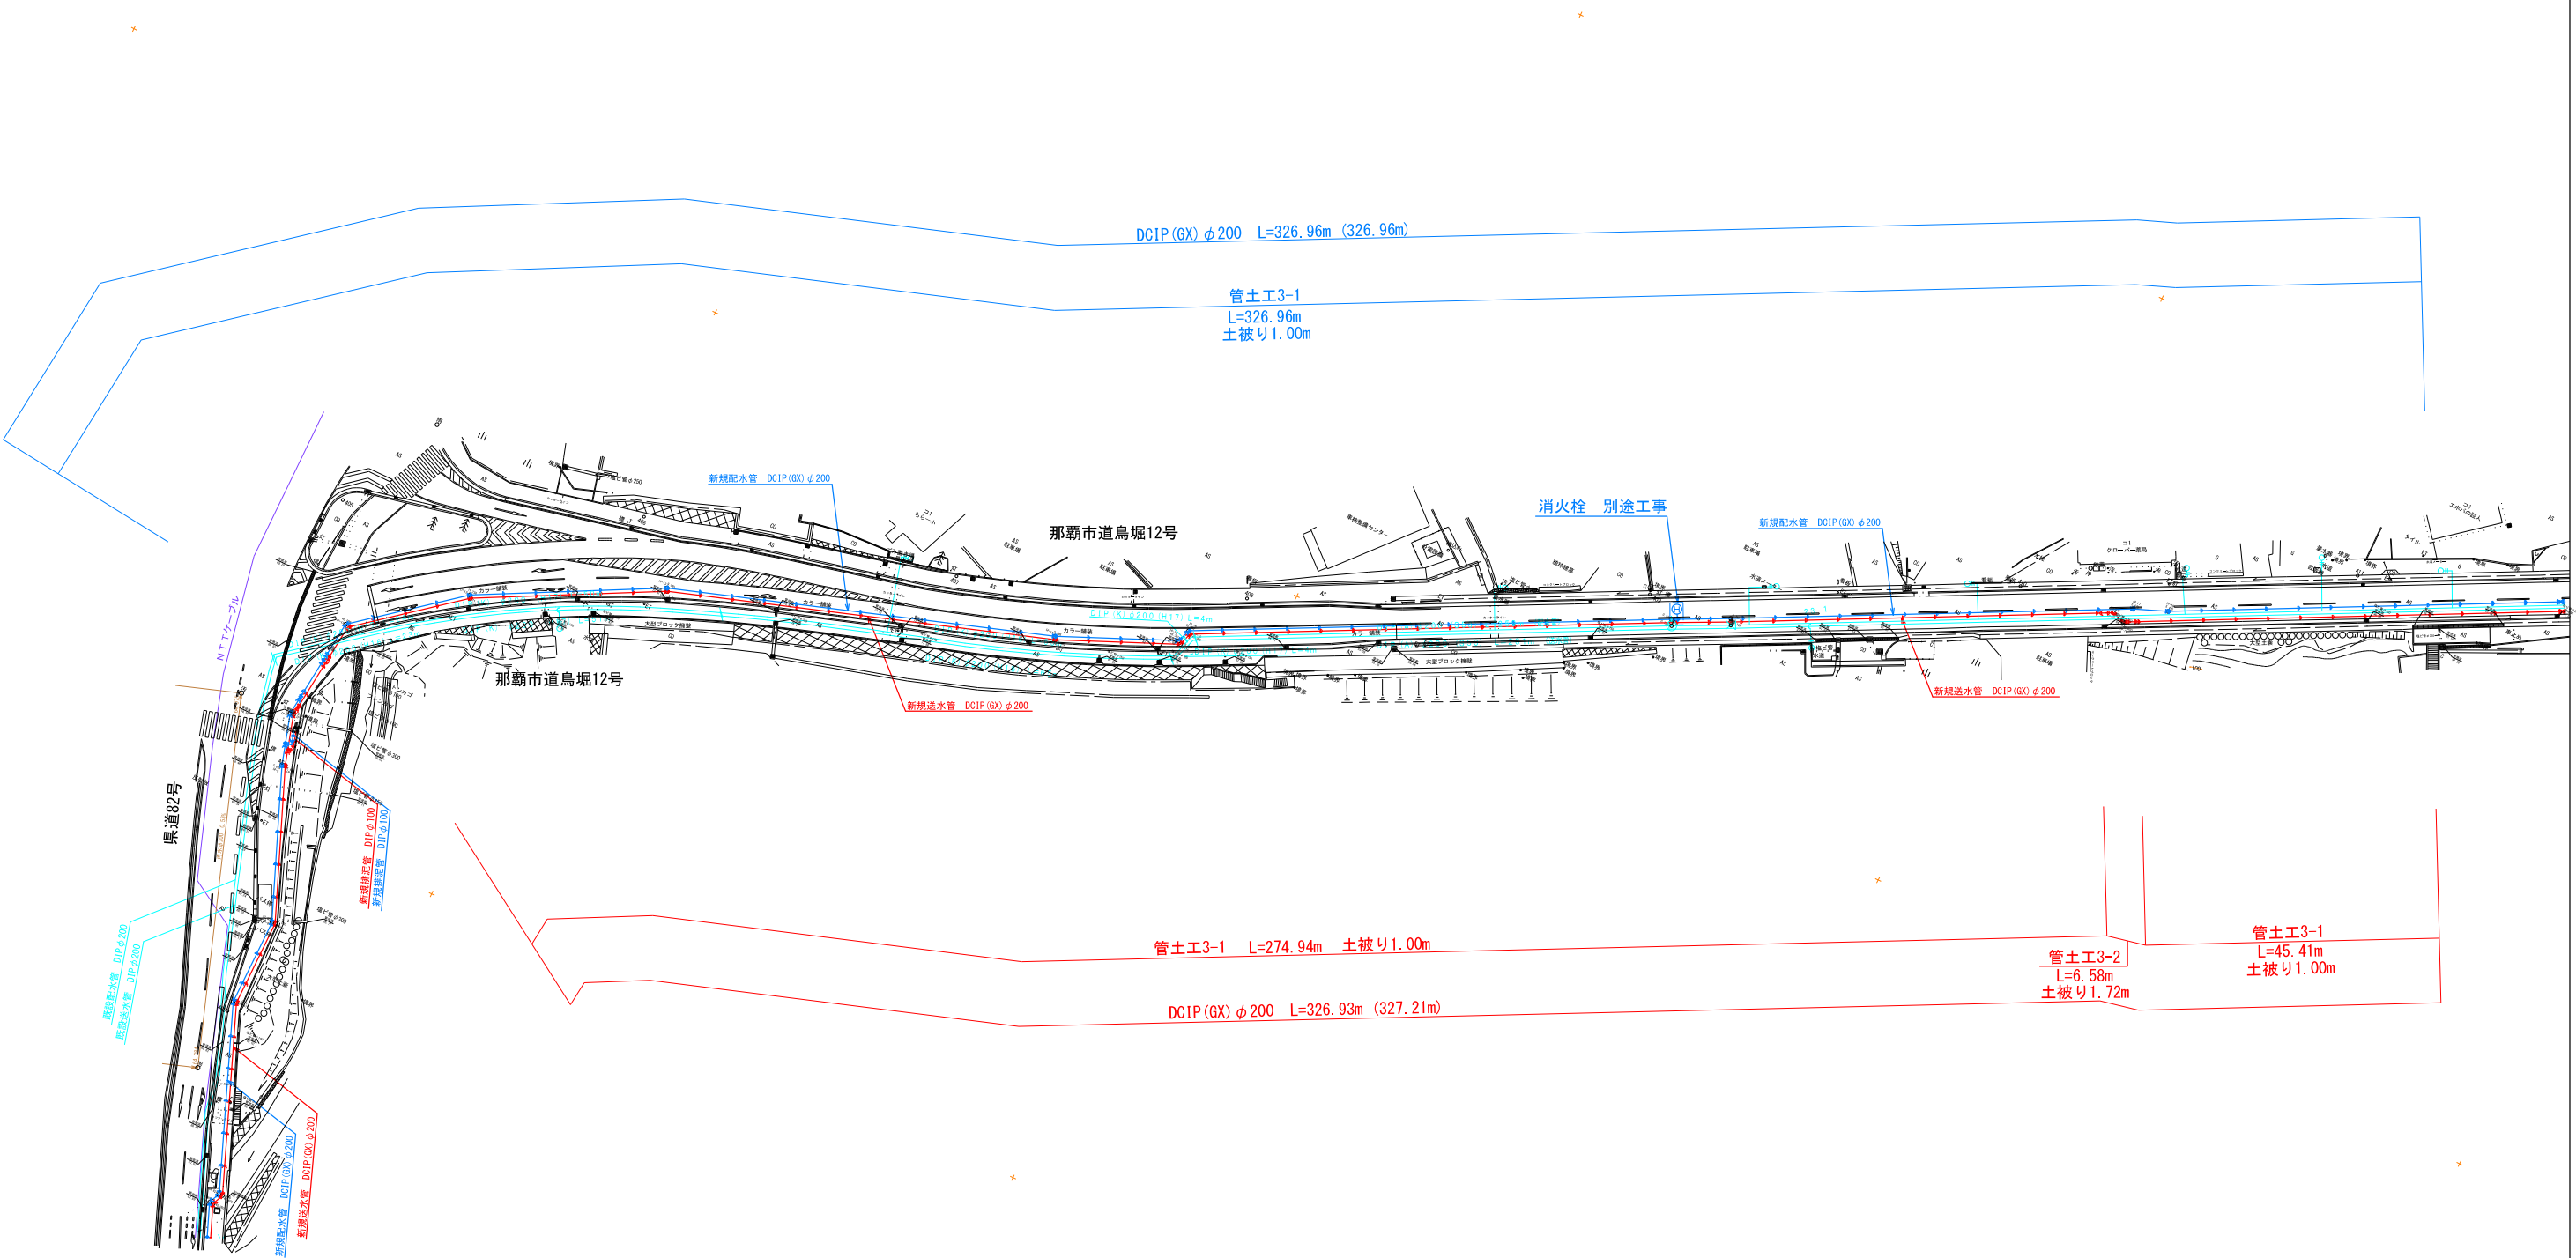
平面图



工 事 名	令和3年度 国庫補助事業 送・配水管布設工事（R3-1工区）		
場 所	南風原町字新川地内		
図面の種類	平面図（1）		
縮 尺	図示	図面番号	13 - 1
	南 部 水 道 企 業 団		

平 面 図 (2)

S=1/500



工 事 名	令和3年度 国庫補助事業 送・配水管布設工事 (R3-1工区)		
場 所	南風原町字新川地内		
図面の種類	平面図 (2)		
縮 尺	図示	図面番号	13 - 2
	南 部 水 道 企 業 団		

$$S=1/500$$












工 事 名	令和3年度 国庫補助事業 送・配水管布設工事（R3-1工区）		
場 所	南風原町市新川地内		
図面の種類	平面図（3）		
縮 尺	図示	図面番号	13 - 3
南 部 水 道 企 業 団			

管 土 工 図

S=1/20




※舗装構成については、掘削時に再確認して現状復旧とすること。

※施工の前に再度既設地下埋設物の位置を確認し、十分に注意して掘削を行うこと。

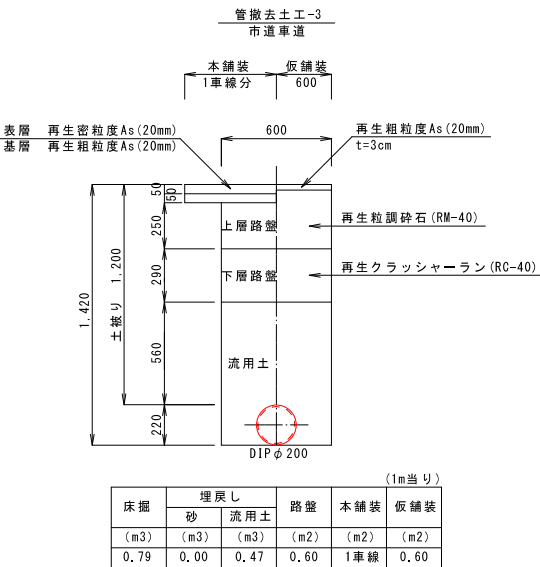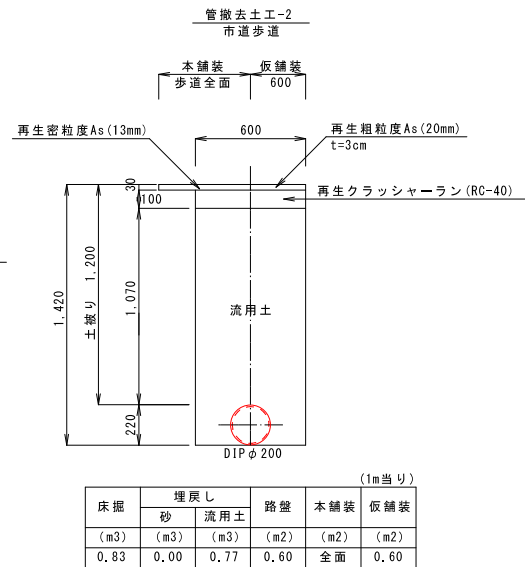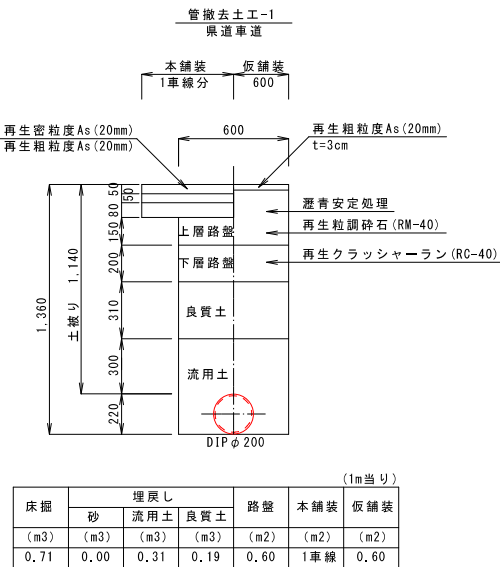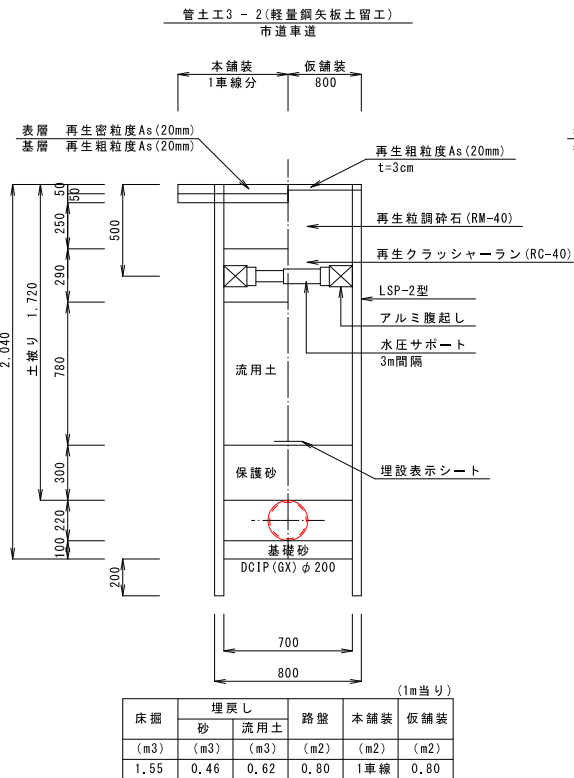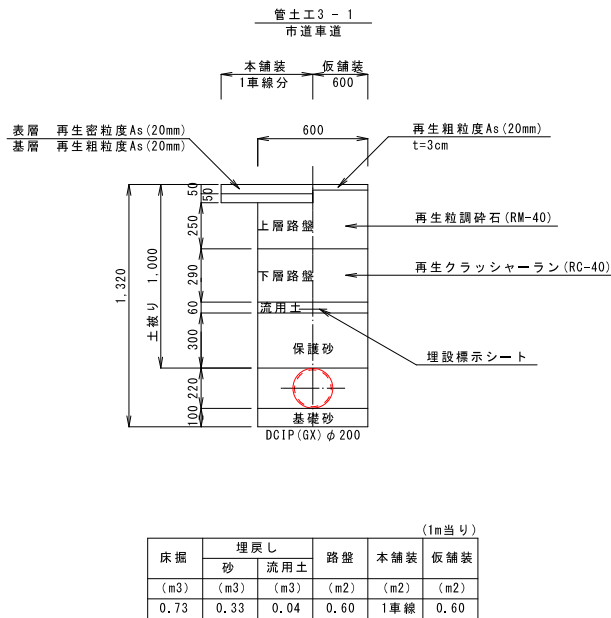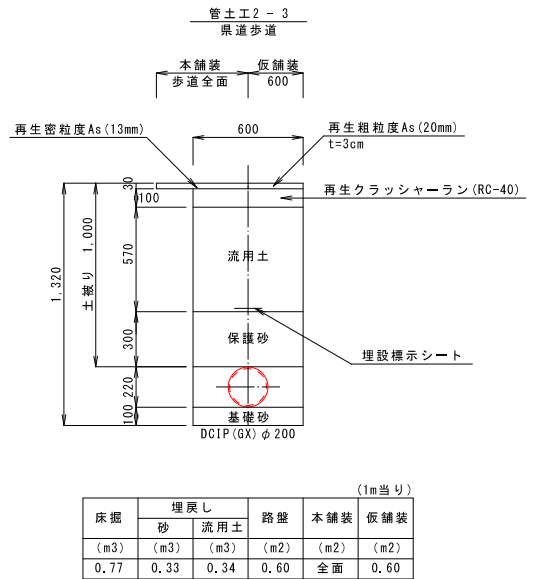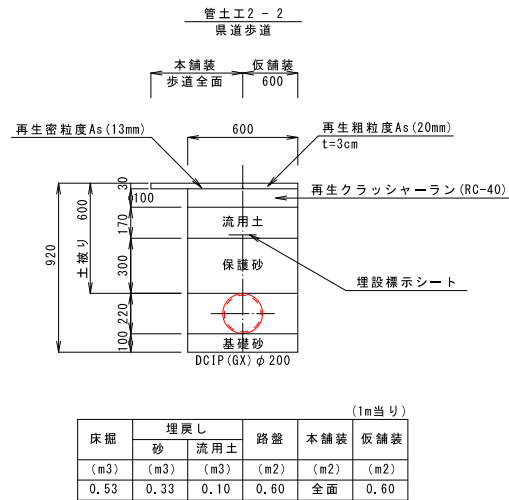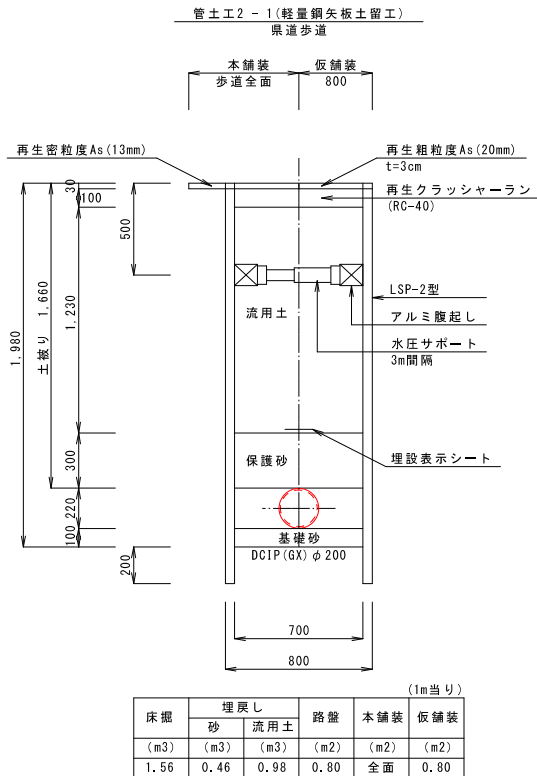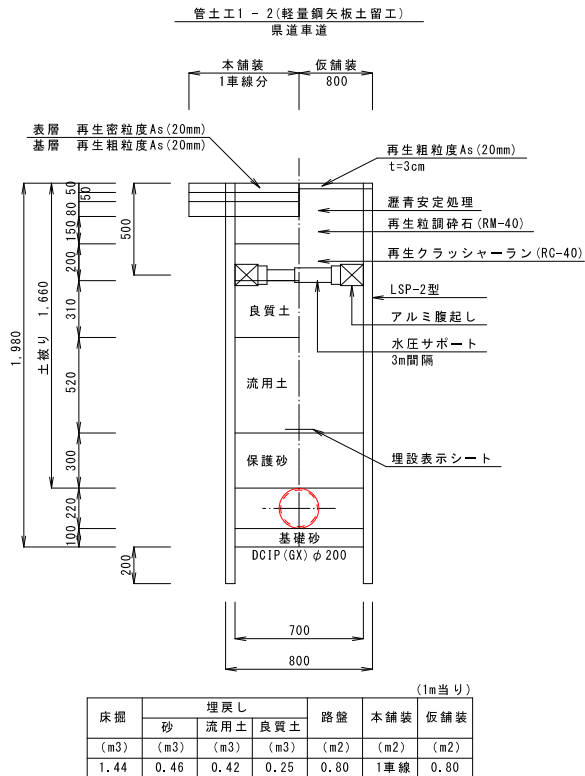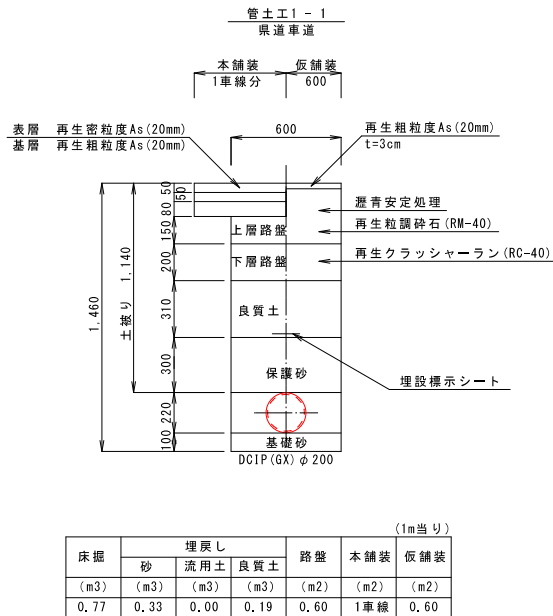

工 事 名	令和3年度 国庫補助事業 送・配水管布設工事 (R3-1工区)			
場 所	南風原町字新川地内			
図面の種類	管土工図			
縮 尺	図示	図面番号	13	— 4
	南 部 水 道 企 業 団			



管 割 図 (1)

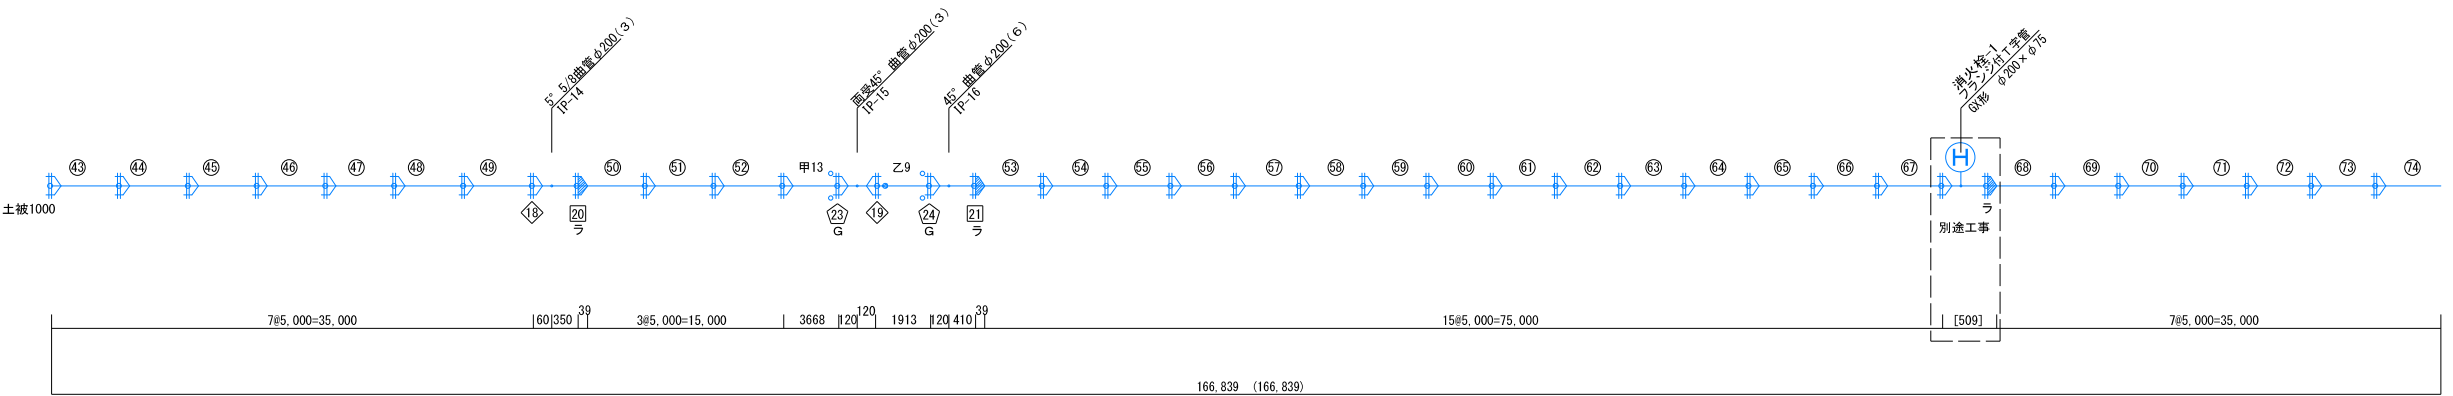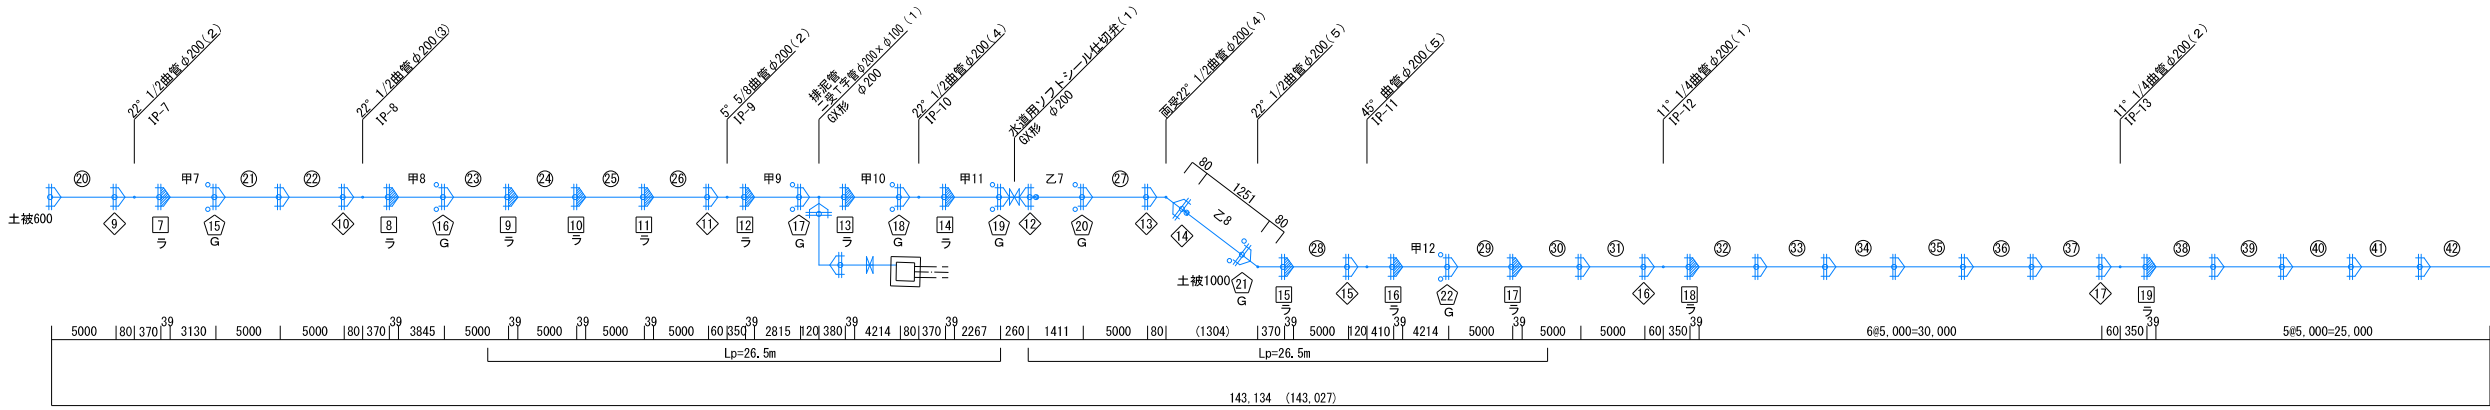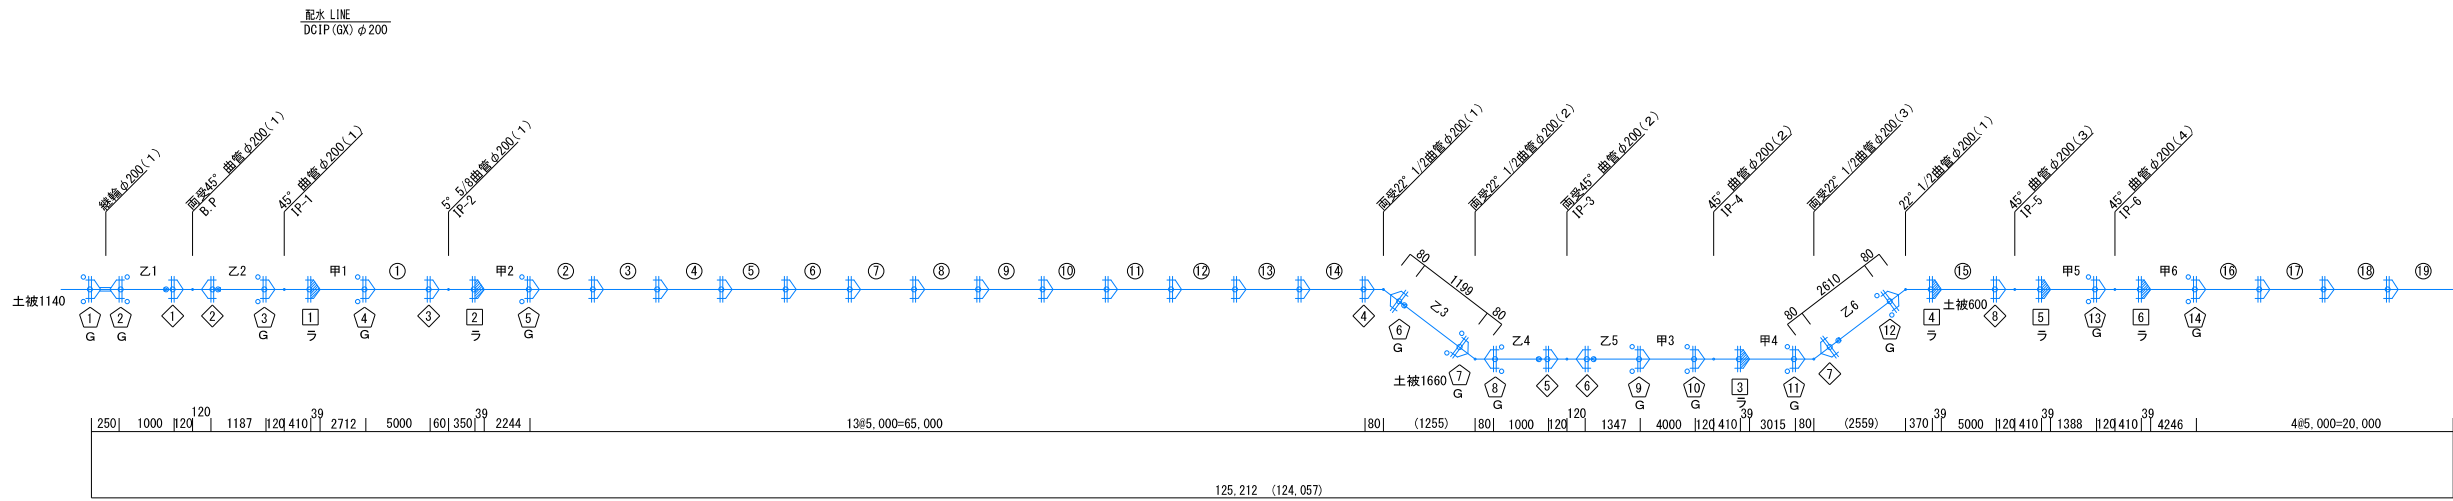

G-LINK	1
接合部品	 1
ライナ	 1

工 事 名	令和3年度 国庫補助事業 送・配水管布設工事（R3-1工区）		
場 所	南風原町市新川地内		
図面の種類	管割図（1）		
縮 尺	図示	図面番号	13 - 5
	南 部 水 道 企 業 団		

管 割 図 (2)

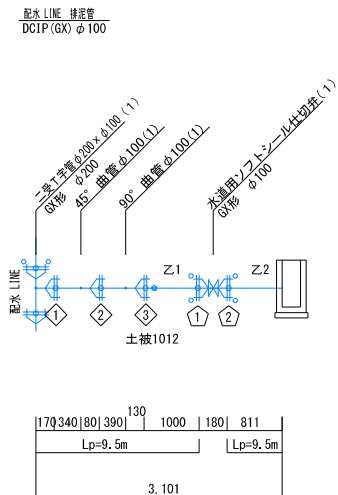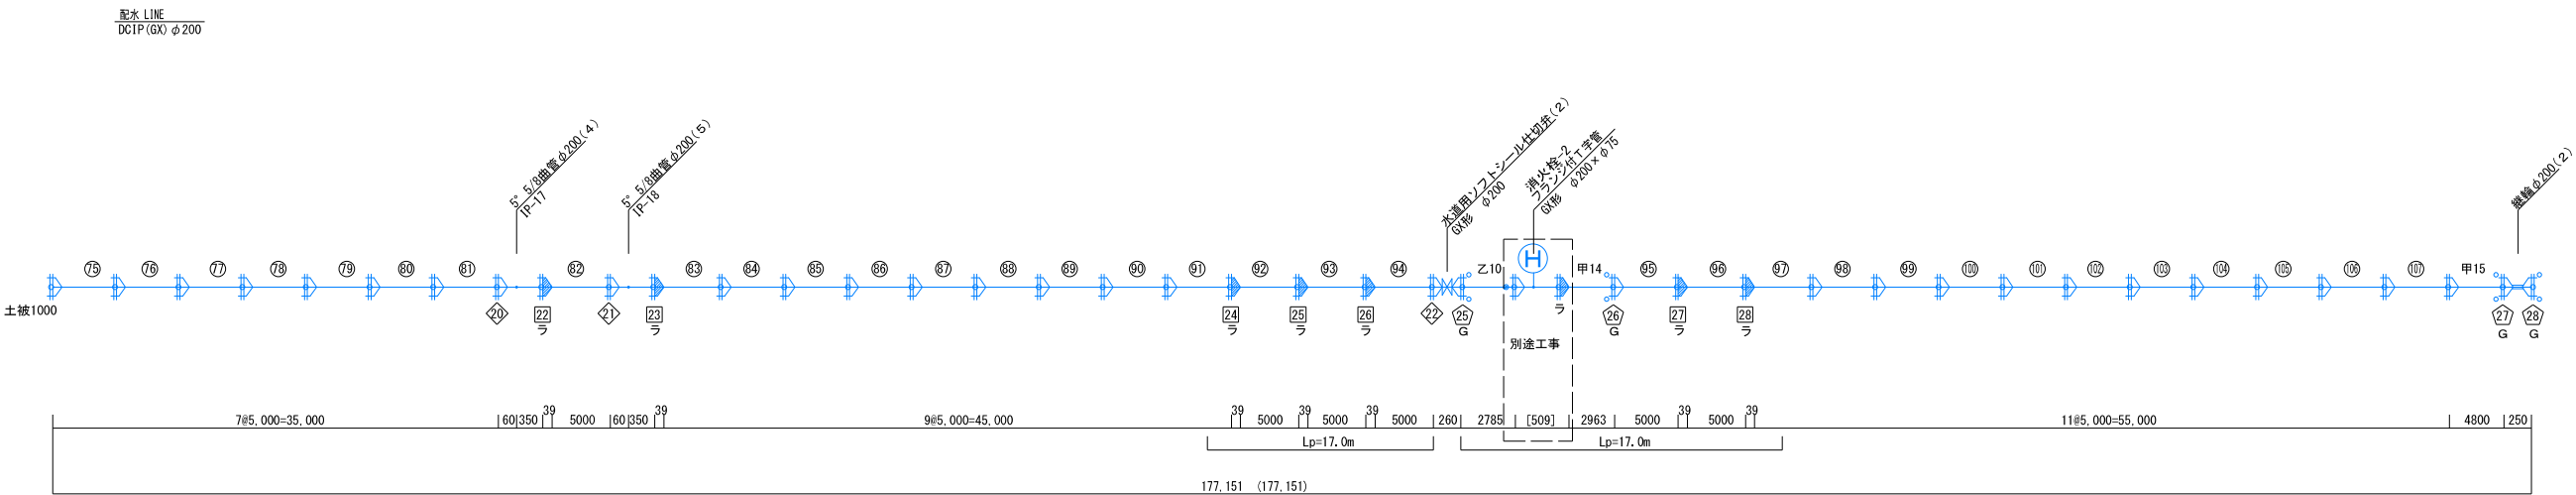


GX形φ200切管組合せ表 L=5,000

番 号	切管組合せ	形式	管種	甲切管	乙切管			残管長	切断のみ
				寸 法	寸 法	寸 法	寸 法		
1	甲1 2712 残管 乙7 1411	G X	S 種	2712	1411	—	—	877	2
2	甲2 2244 残管 乙6 2610	G X	S 種	2244	2610	—	—	146	2
3	甲3 4000 残管 乙1 1000	G X	S 種	4000	1000	—	—	0	1
4	甲4 3015 残管 乙5 1347	G X	S 種	3015	1347	—	—	638	2
5	甲5 1388 残管 乙10 2785	G X	S 種	1388	2785	—	—	827	2
6	甲6 4246 残管 乙11 754	G X	S 種	4246	—	—	—	754	1
7	甲7 3130 残管 乙2 1187	G X	S 種	3130	1187	—	—	683	2
8	甲8 3845 残管 乙12 1155	G X	S 種	3845	—	—	—	1155	1
9	甲9 2815 残管 乙9 1913	G X	S 種	2815	1913	—	—	272	2
10	甲10 4214 残管 乙13 786	G X	S 種	4214	—	—	—	786	1
11	甲11 2267 残管 乙3 1199	G X	S 種	2267	1199	—	—	1534	2
12	甲12 4214 残管 乙14 786	G X	S 種	4214	—	—	—	786	1
13	甲13 3668 残管 乙8 1251	G X	S 種	3668	1251	—	—	81	2
14	甲14 2963 残管 乙4 1037	G X	S 種	2963	1037	—	—	1037	2
15	甲15 4800 残管 乙15 200	G X	S 種	4800	—	—	—	200	1

G-LINK	①
接合部品	②
ライナ	③

工 事 名	令和3年度 国庫補助事業 送・配水管布設工事 (R3-1工区)				
場 所	南風原町字新川地内				
図面の種類	管割図 (2)				
縮 尺	図示	図面番号	13	—	6
	南 部 水 道 企 業 団				



管 割 図 (1)

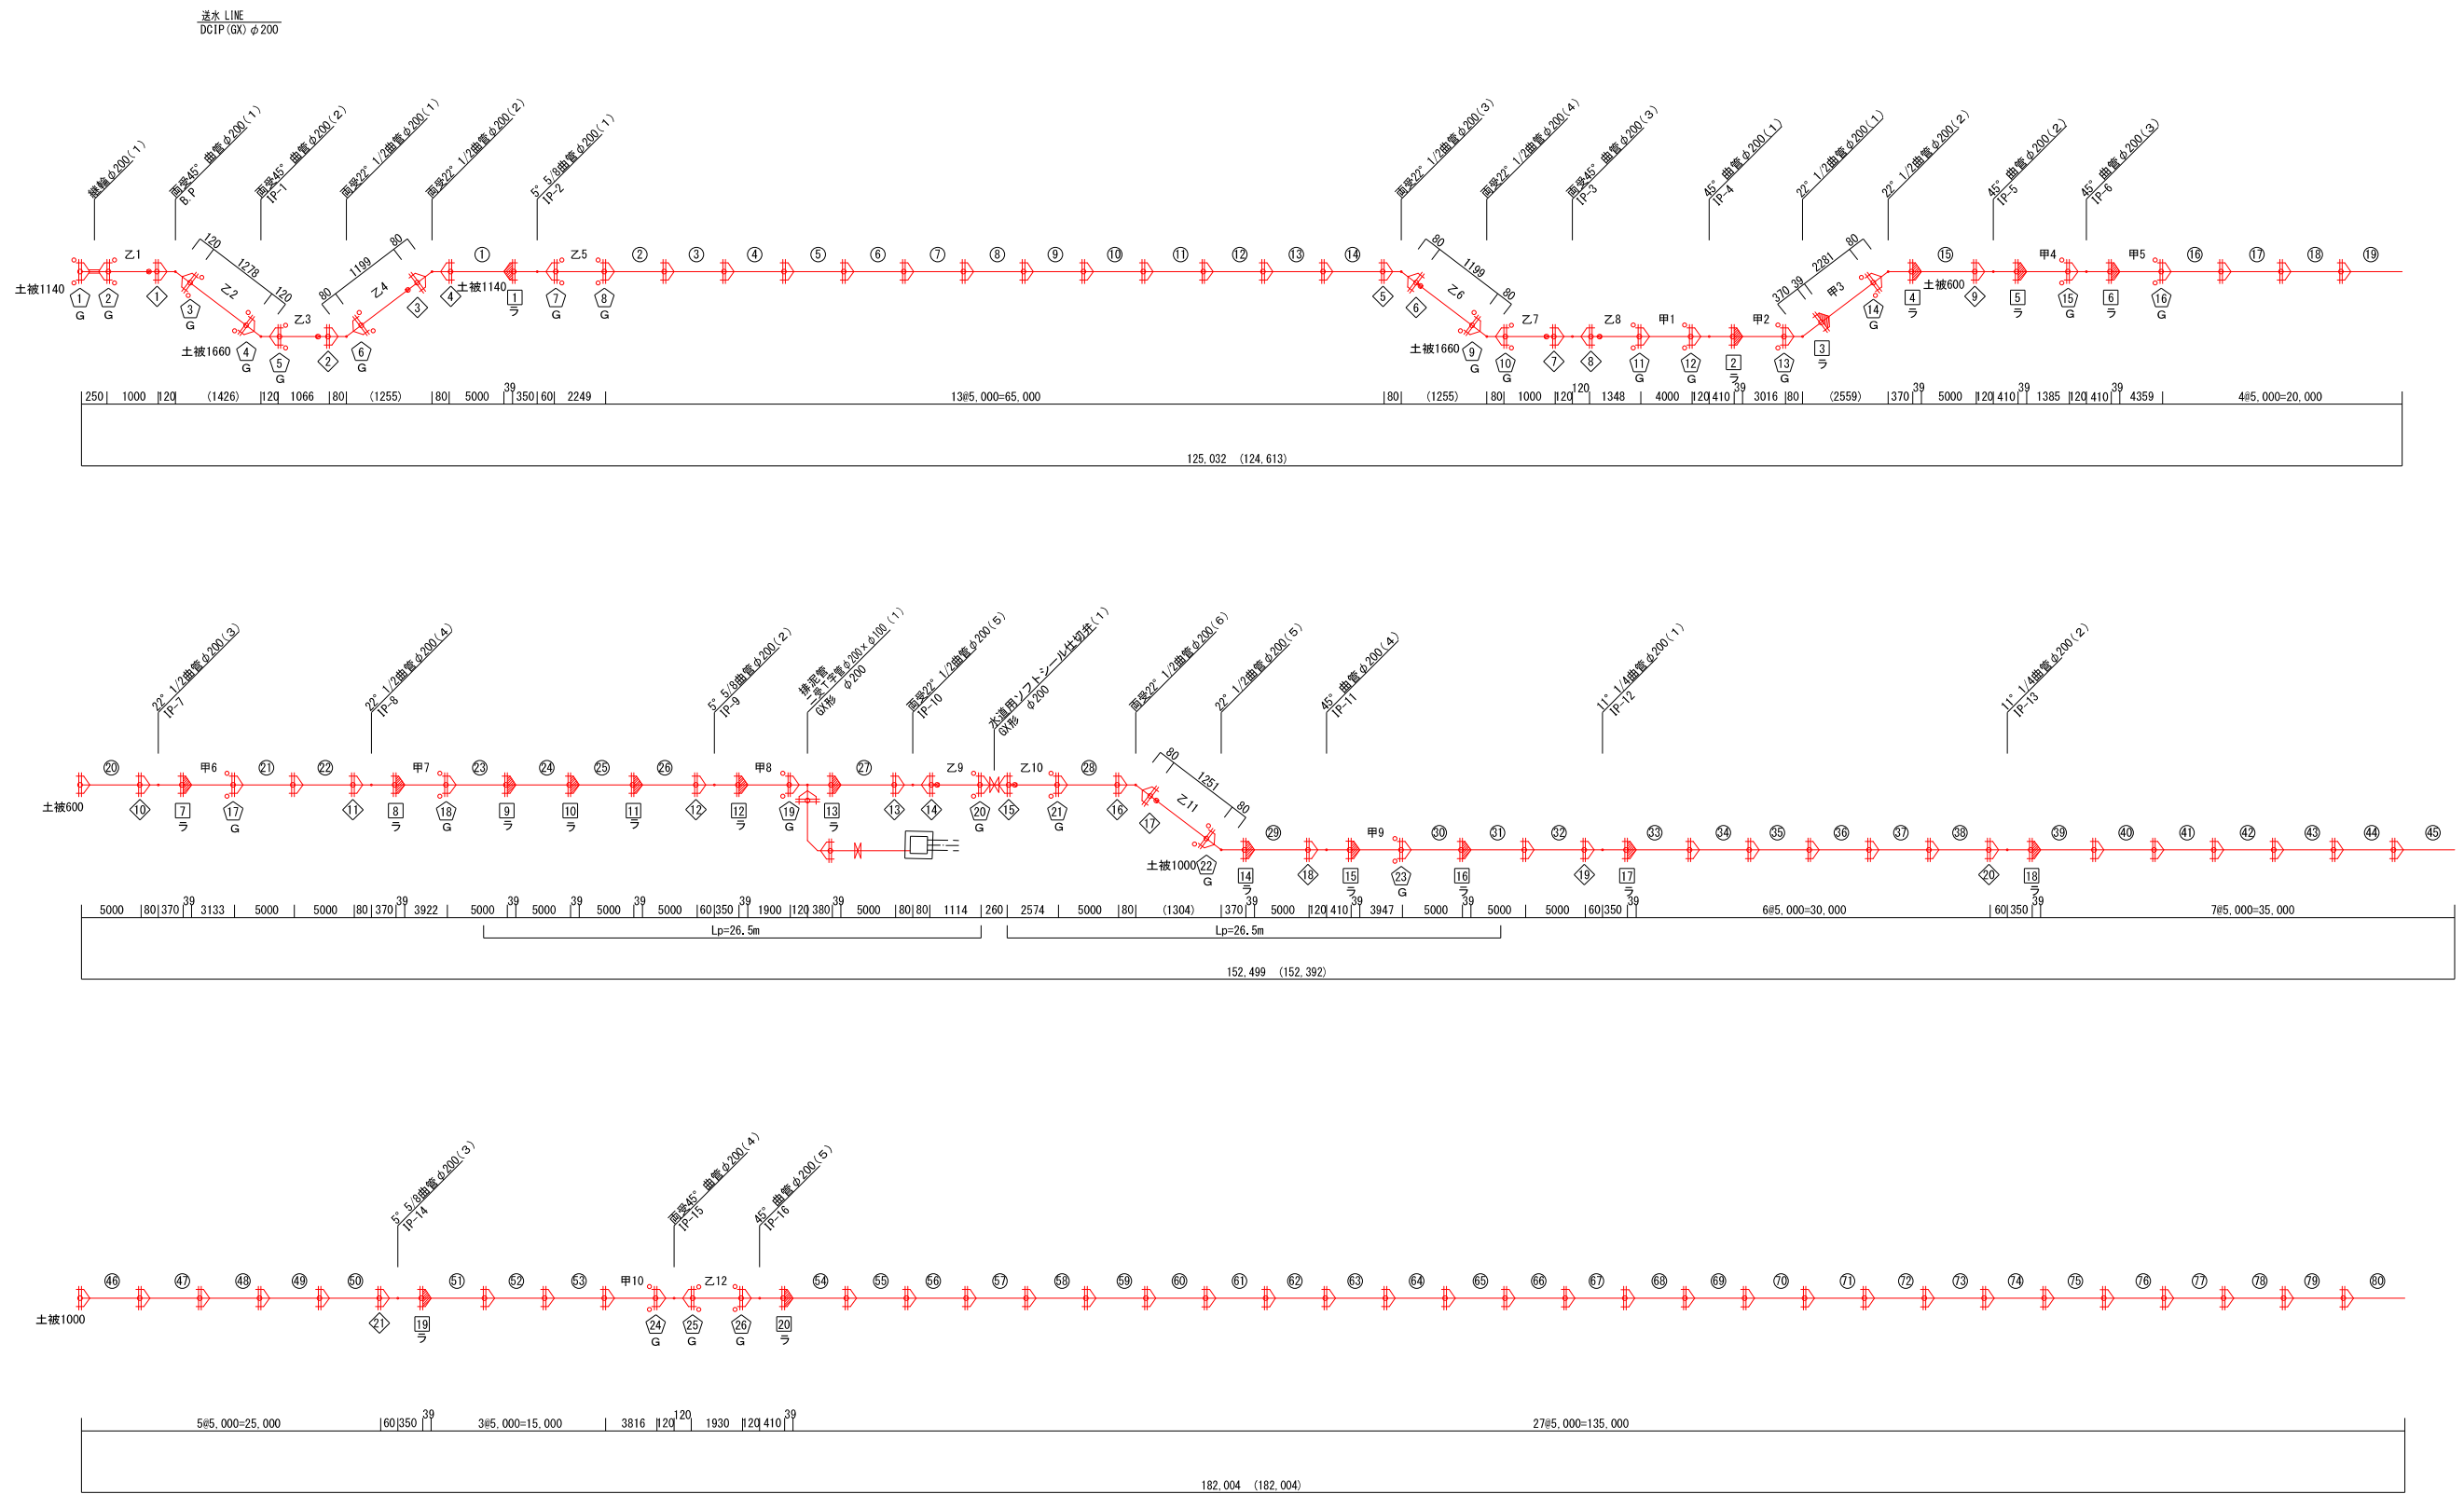

工 事 名	令和3年度 国庫補助事業 送・配水管布設工事（R3-1工区）		
場 所	南風原町字新川地内		
図面の種類	管割図（1）		
縮 尺	図示	図面番号	13 ー 7
	南 部 水 道 企 業 団		

G-LINK	
接合部品	
ライナ	

管 割 図 (2)

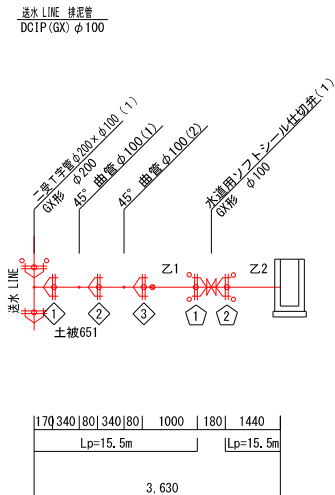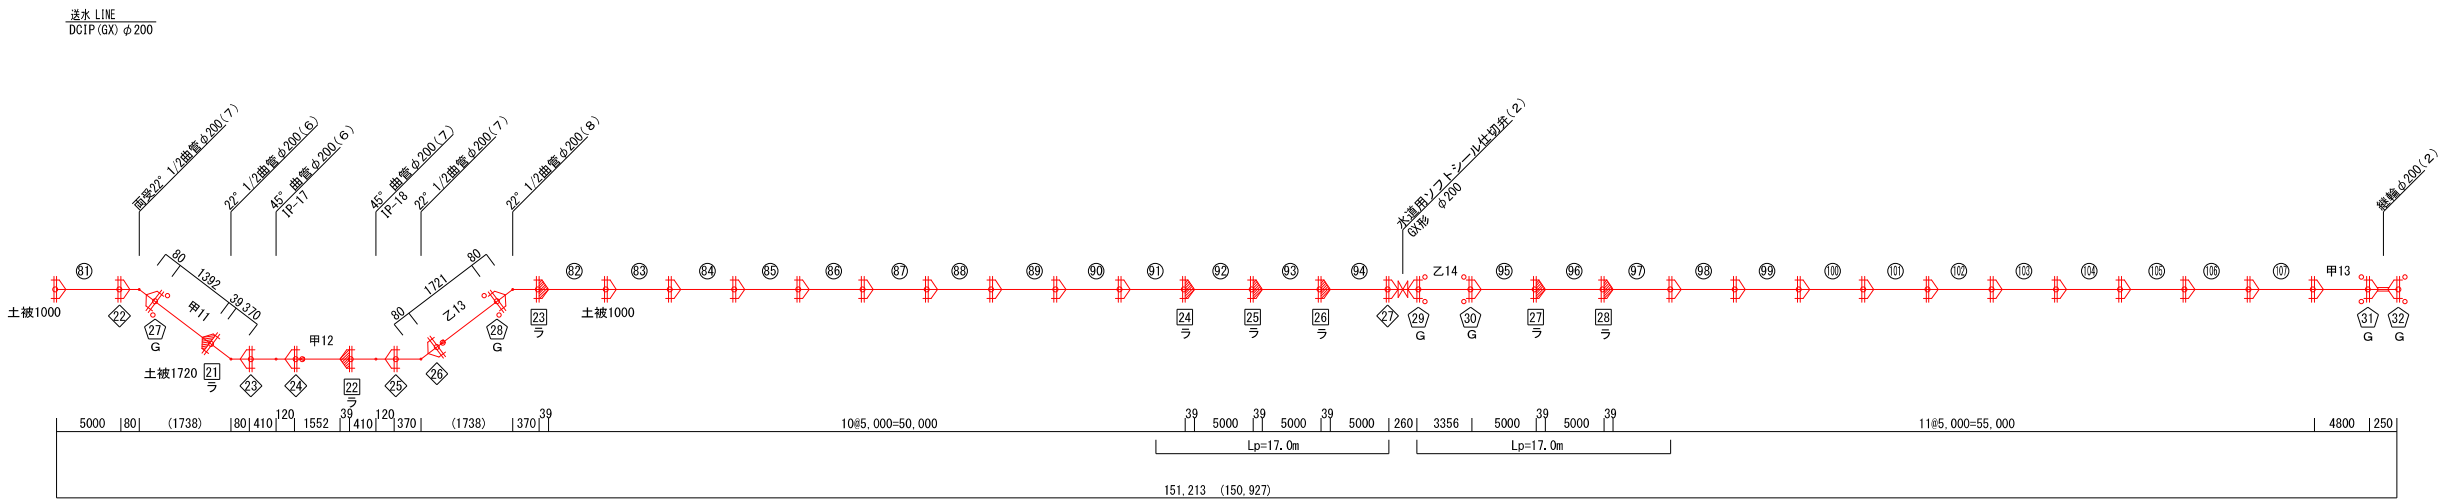

GX形φ200切管組合せ表 L=5,000

番 号	切管組合せ	形式	管種	甲切管	乙切管			残管長	切断のみ
				寸 法	寸 法	寸 法	寸 法		
1	甲1 4000 乙1 1000	G X	S 種	4000	1000	—	—	0	1
2	甲2 3016 残管 733 乙1 1251	G X	S 種	3016	1251	—	—	733	2
3	甲3 2281 残管 375 乙2 1278 乙3 1066	G X	S 種	2281	1278	1066	—	375	3
4	甲4 1385 残管 685 乙12 1930 乙7 1000	G X	S 種	1385	1930	1000	—	685	3
5	甲5 4359 残管 641	G X	S 種	4359	—	—	—	641	1
6	甲6 3133 残管 519 乙8 1348	G X	S 種	3133	1348	—	—	519	2
7	甲7 3922 残管 1078	G X	S 種	3922	—	—	—	1078	1
8	甲8 1900 残管 526 乙10 2574	G X	S 種	1900	2574	—	—	526	2
9	甲9 3947 残管 1053	G X	S 種	3947	—	—	—	1053	1
10	甲10 3816 残管 70 乙9 1114	G X	S 種	3816	1114	—	—	70	2
11	甲11 1392 残管 1887 乙13 1721	G X	S 種	1392	1721	—	—	1887	2
12	甲12 1552 乙5 2249 乙4 1199	G X	S 種	1552	2249	1199	—	0	2
13	甲13 4800 残管 200	G X	S 種	4800	—	—	—	200	1
14	残管 445 乙14 3356 乙6 1199	G X	S 種	—	3356	1199	—	445	2


G-LINK	①
接合部品	①
ライナ	①

工 事 名	令和3年度 国庫補助事業 送・配水管布設工事 (R3-1工区)		
場 所	南風原町字新川地内		
図面の種類	管割図 (2)		
縮 尺	図示	図面番号	13 - 8
	南 部 水 道 企 業 団		

弁 類 詳 細 図

S=1/20


仕 切 弁 詳 細 図

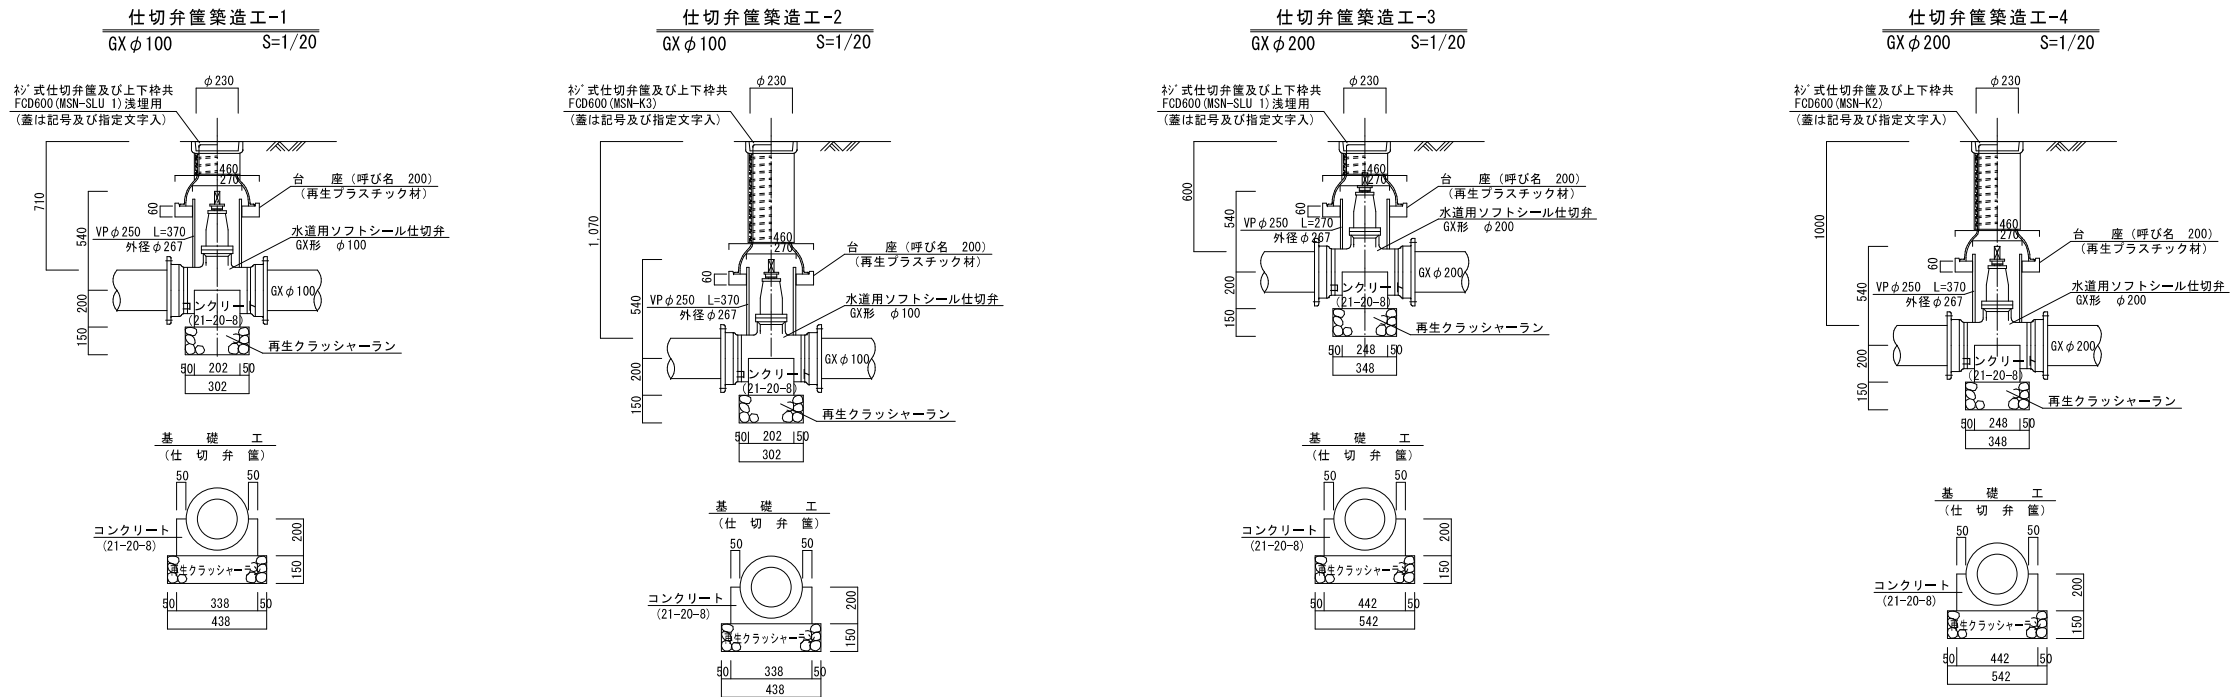

工 事 名	令和3年度 国庫補助事業 送・配水管布設工事 (R3-1工区)		
場 所	南風原町字新川地内		
図面の種類	弁類詳細図		
縮 尺	図示	図面番号	13 - 9
南 部 水 道 企 業 団			

撤去・復旧平面図（1）


S=1/500

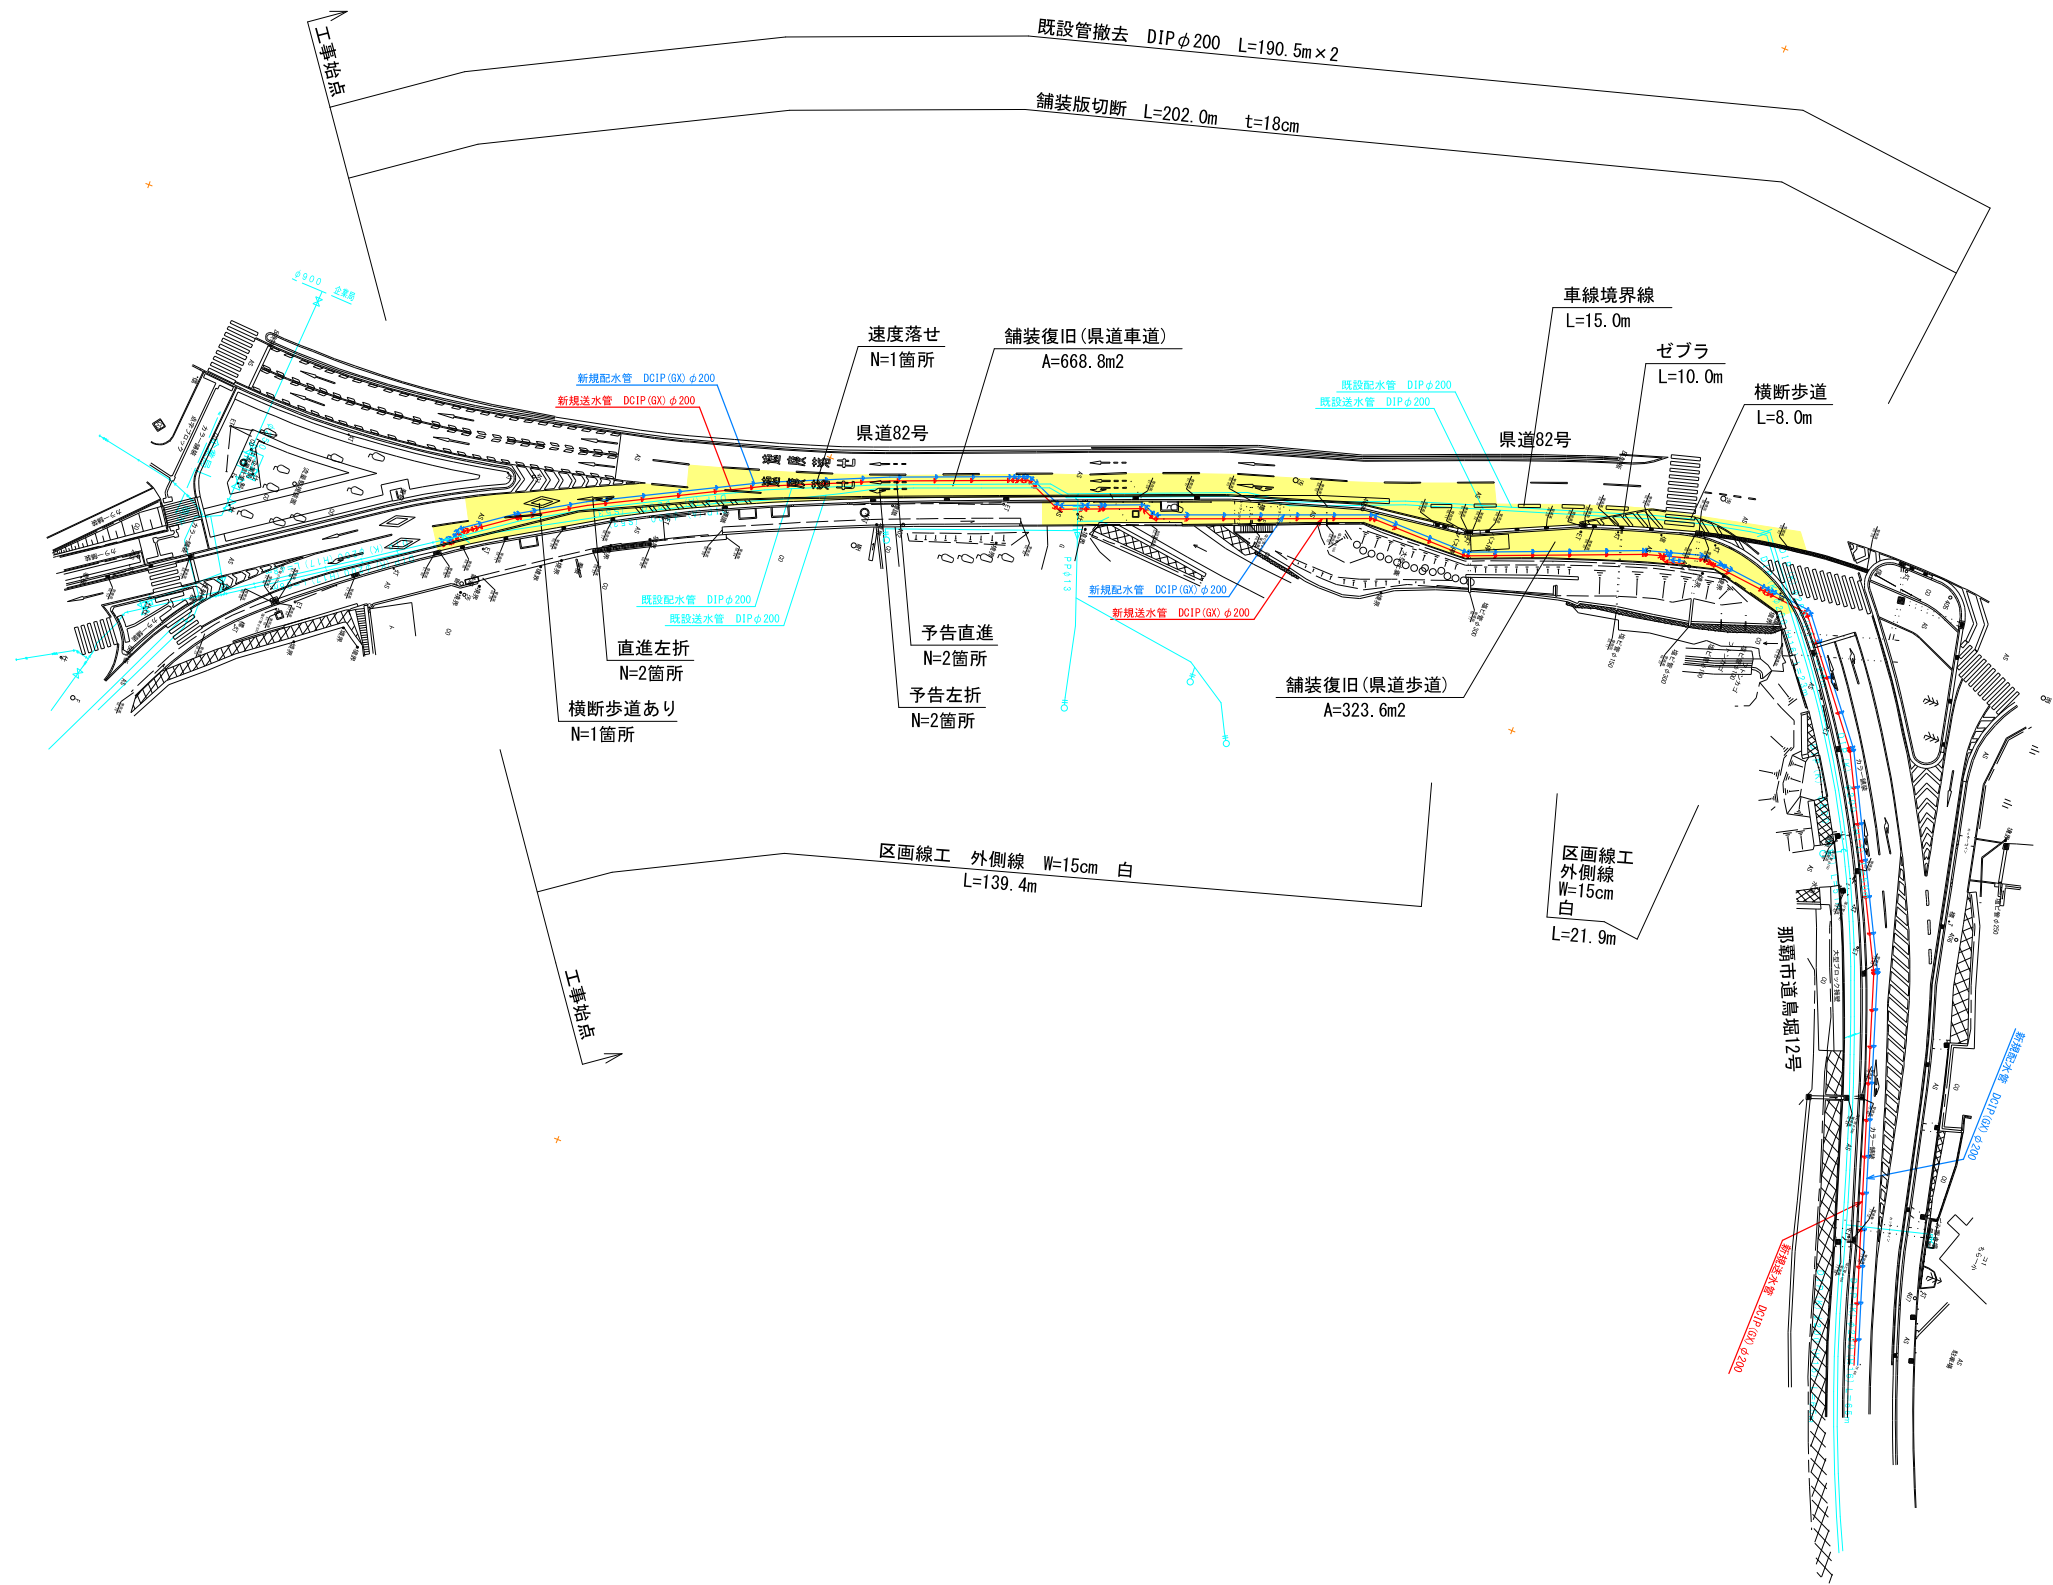

工 事 名	令和3年度 国庫補助事業 送・配水管布設工事 (R3-1工区)		
場 所	南風原町字新川地内		
図面の種類	撤去・復旧平面図 (1)		
縮 尺	図示	図面番号	13 - 10
	南 部 水 道 企 業 団		

撤去・復旧平面図（2）


S=1/500

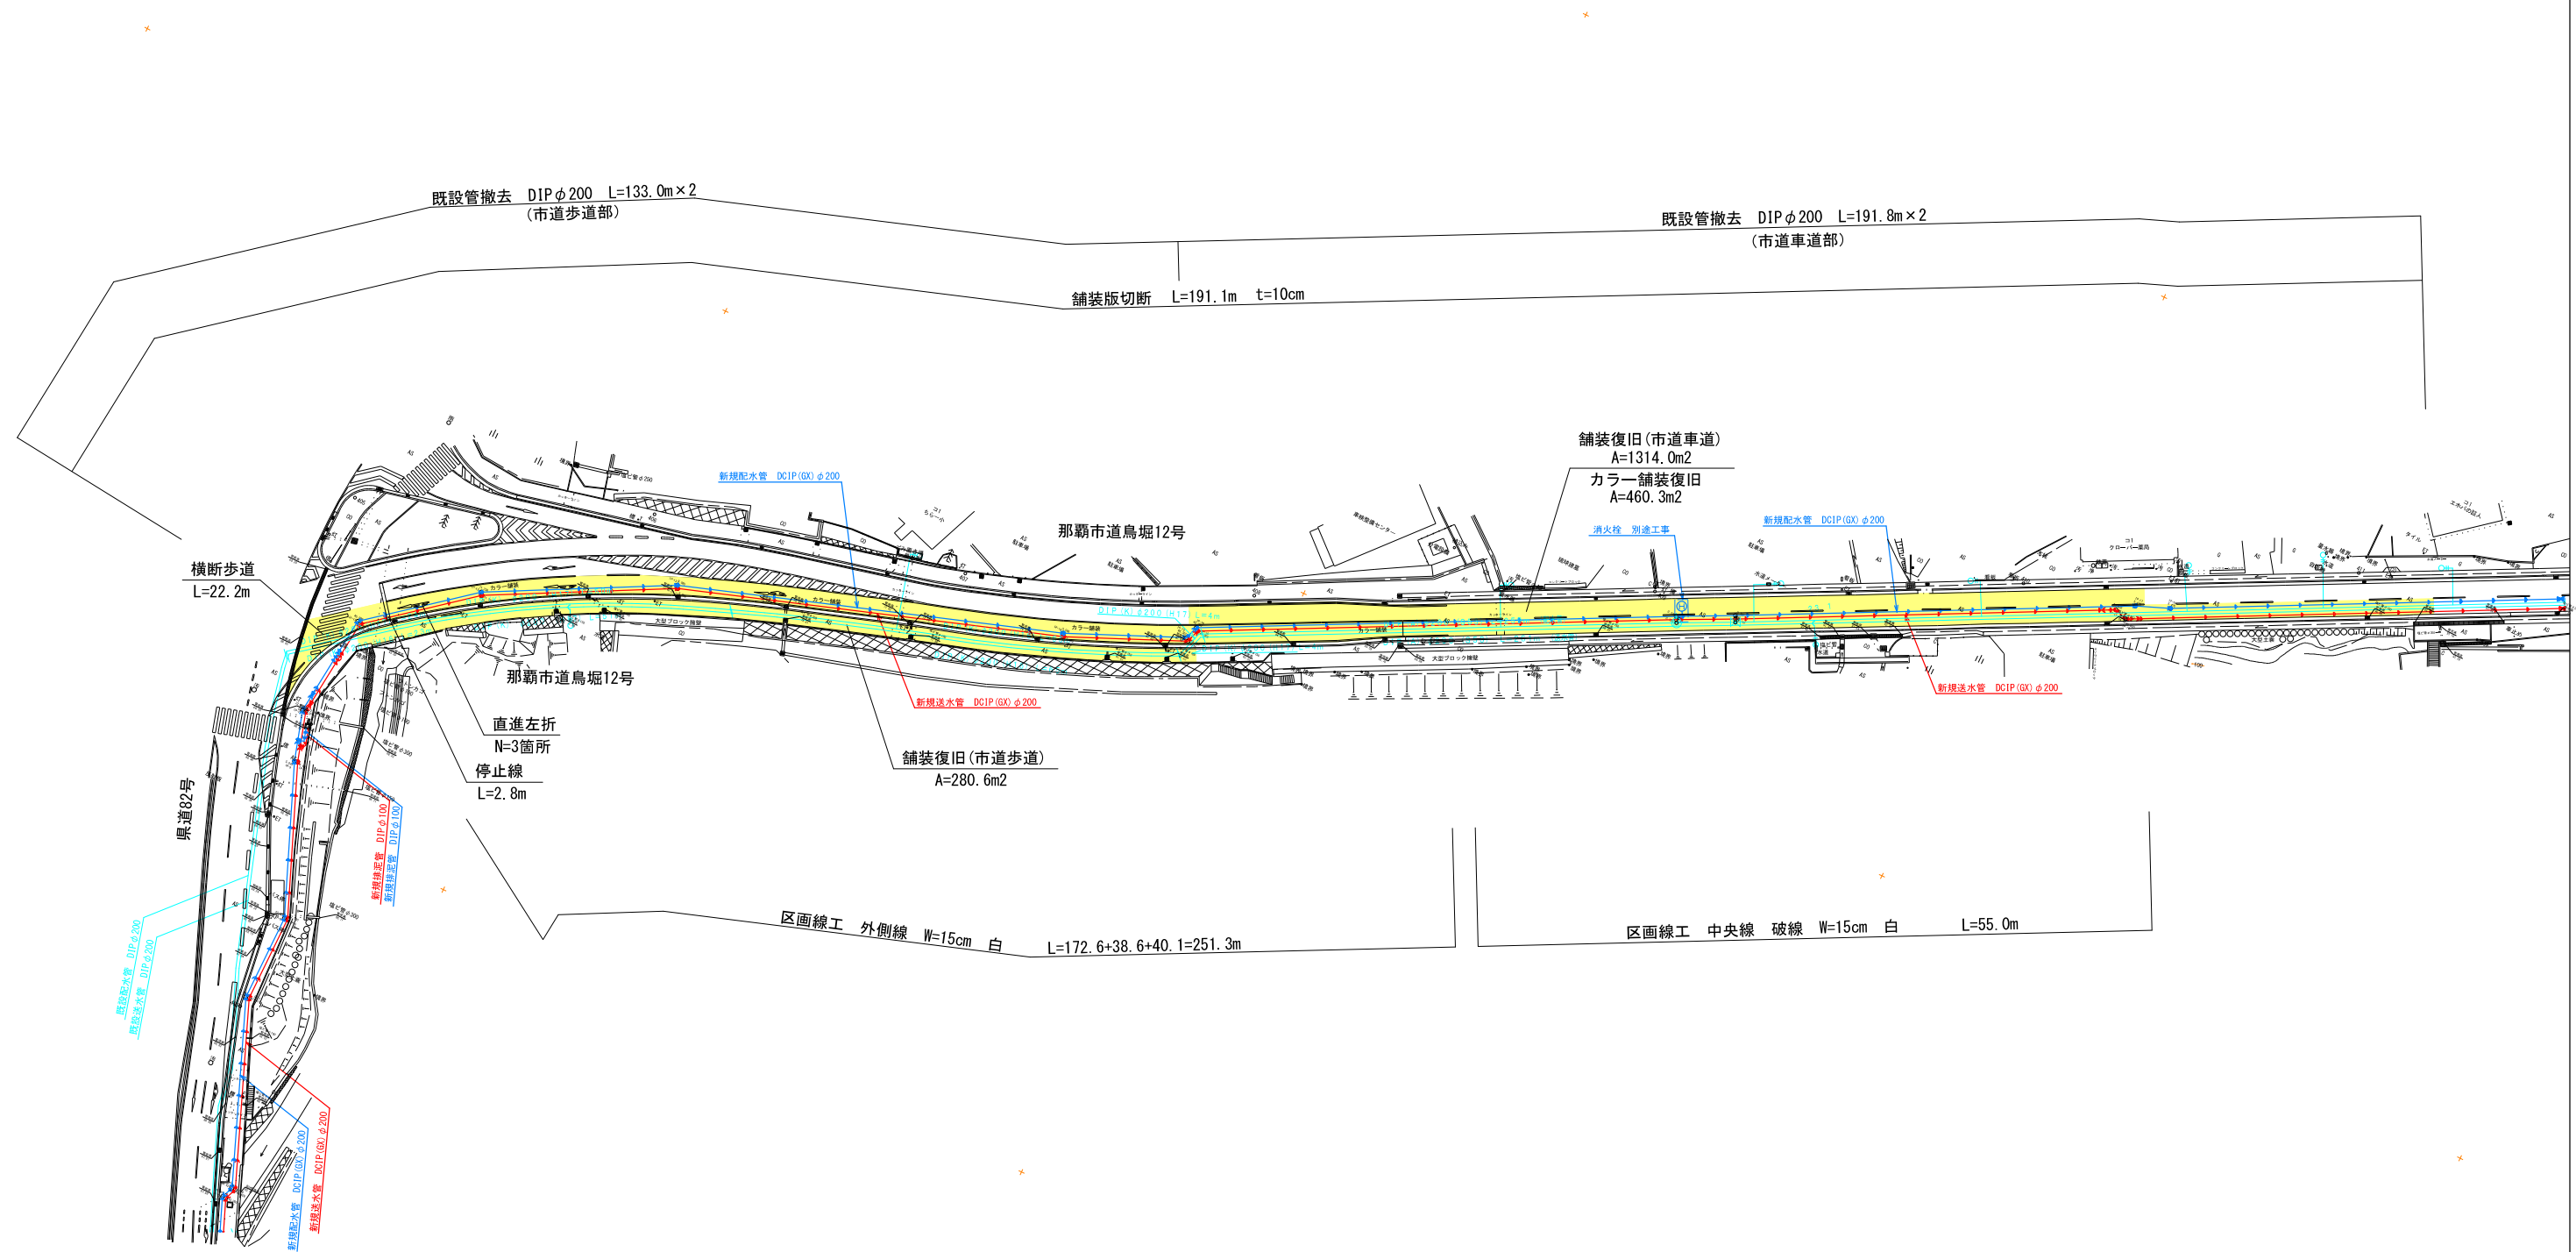

工 事 名	令和3年度 国庫補助事業 送・配水管布設工事 (R3-1工区)		
場 所	南風原町字新川地内		
図面の種類	撤去・復旧平面図 (2)		
縮 尺	図示	図面番号	13 - 11
	南 部 水 道 企 業 団		

撤去・復旧平面図（3）

S=1/500

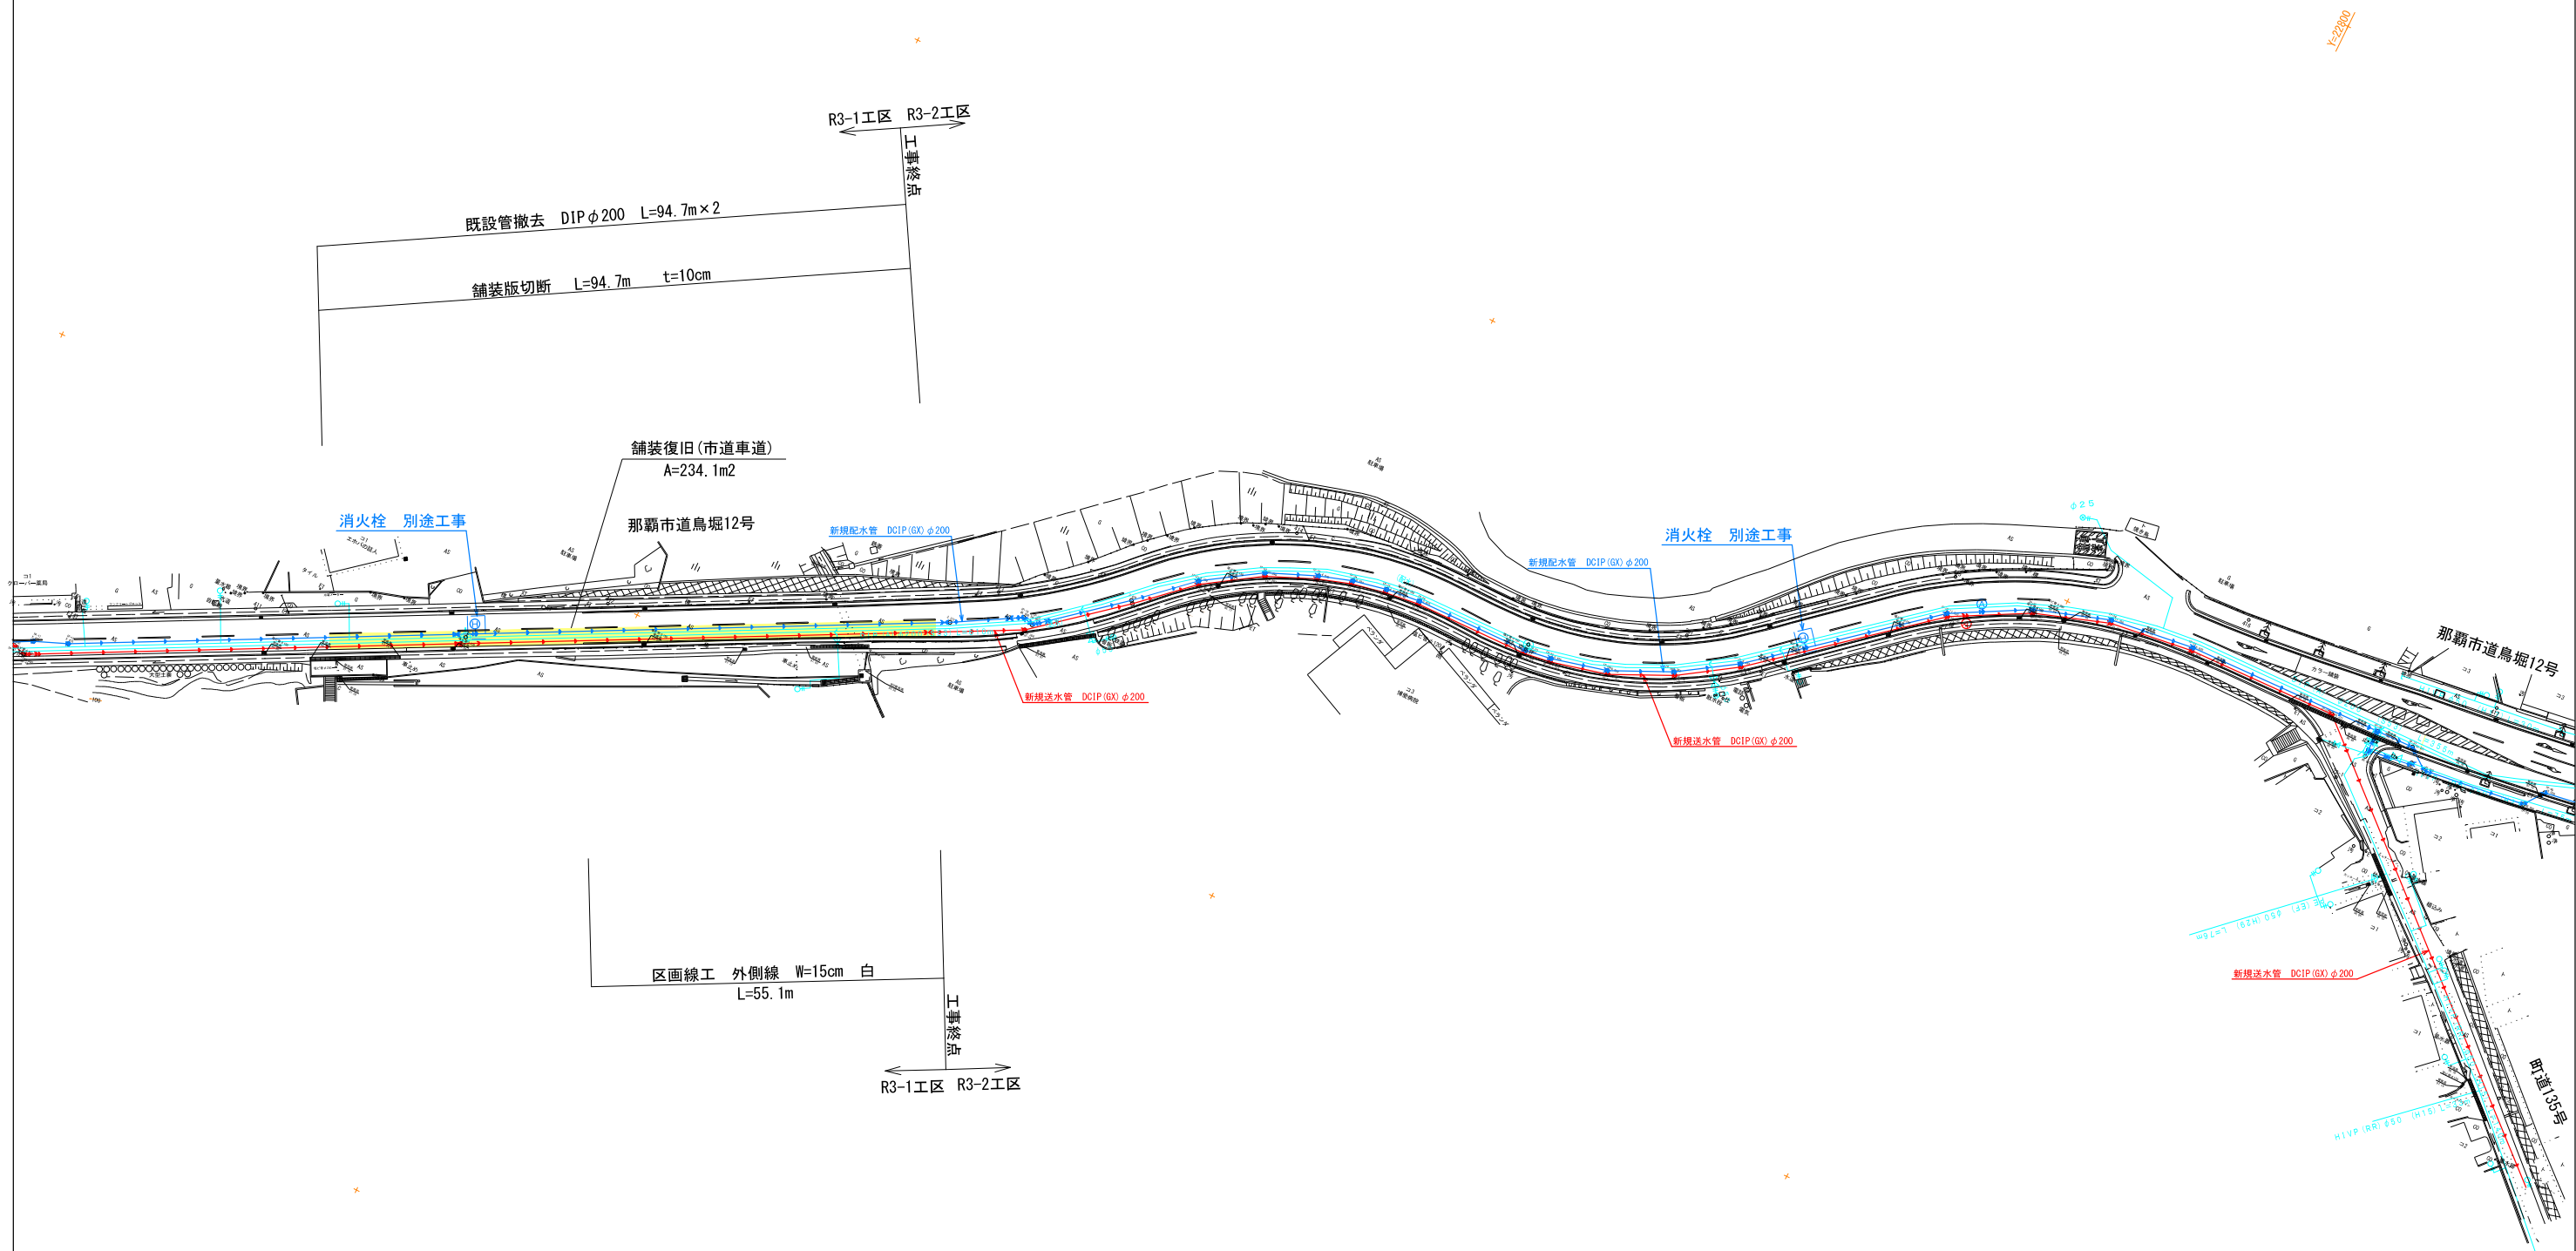


工 事 名	令和3年度 国庫補助事業 送・配水管布設工事 (R3-1工区)		
場 所	南風原町字新川地内		
図面の種類	撤去・復旧平面図 (3)		
縮 尺	図示	図面番号	13 - 12
	南 部 水 道 企 業 団		

区 画 線 詳 細 図


矢 印
(実 線) S=1/40

直進左折矢印

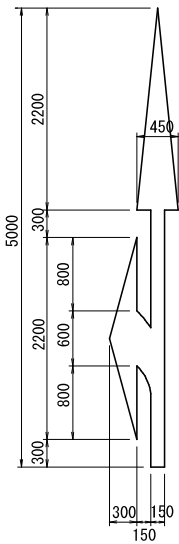


幅15cm換算
施工実延長
(L = 8. 92m)

直 進 矢 印

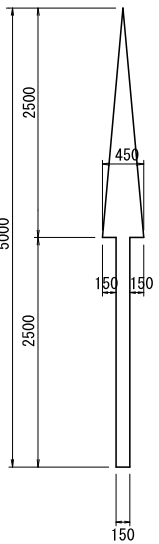


幅15cm換算
施工実延長
(L = 6. 25m)

右 折 矢 印

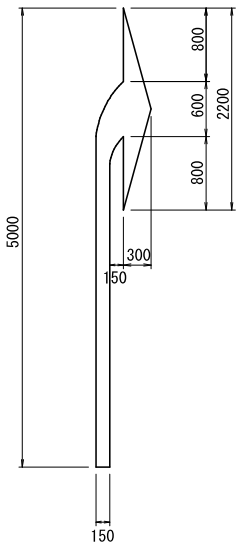


幅15cm換算
施工実延長
(L = 6. 68m)

直 進 矢 印

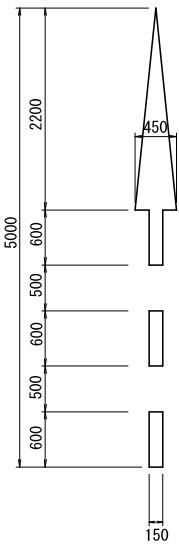




幅15cm換算
施工実延長
(L = 5. 25m)

右 折 矢 印

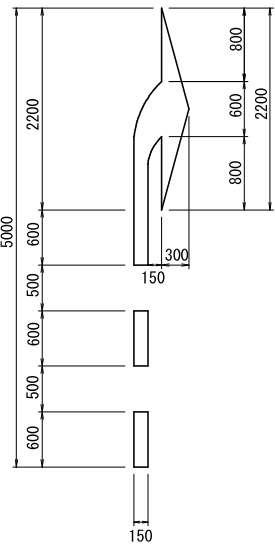


幅15cm換算
施工実延長
(L = 5. 68m)

速度落せ (白)
S=1/40

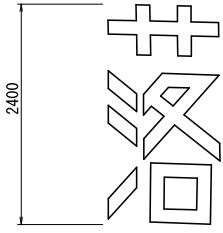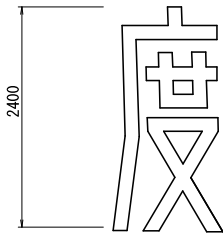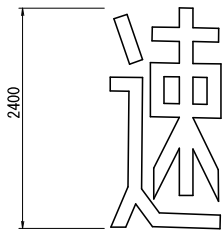


幅15cm換算
施工実延長
(L = 4. 90m)


ゼ ブ ラ 線
S=1/40

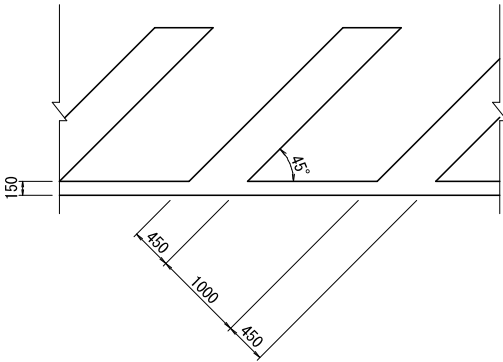


横 断 歩 道
S=1/40

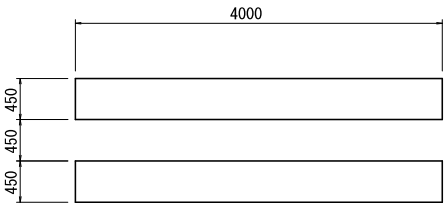


車 線 境 界 線
(白 : 破線) S=1/100

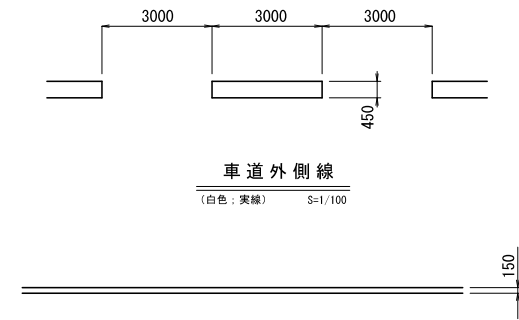


車 道 中 央 線
(白色 : 破線) S=1/100

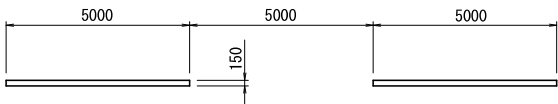

停 止 線
S=1/40

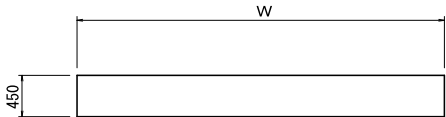


横断歩道あり (白)
S=1/40

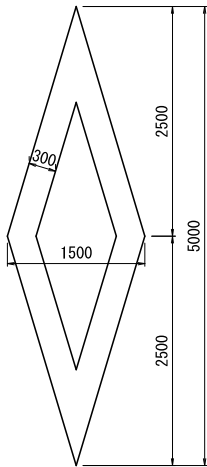


15cm換算 L=16. 51m

取 付 桝


平 面 図

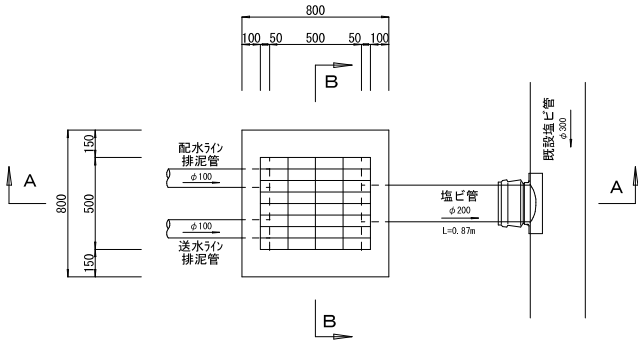

A－A断面図

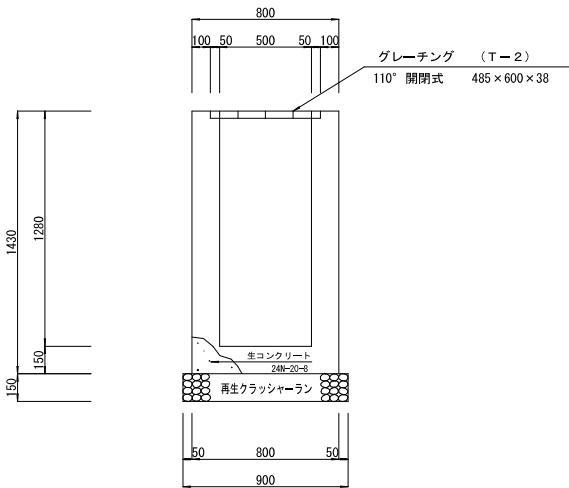

B－B断面図

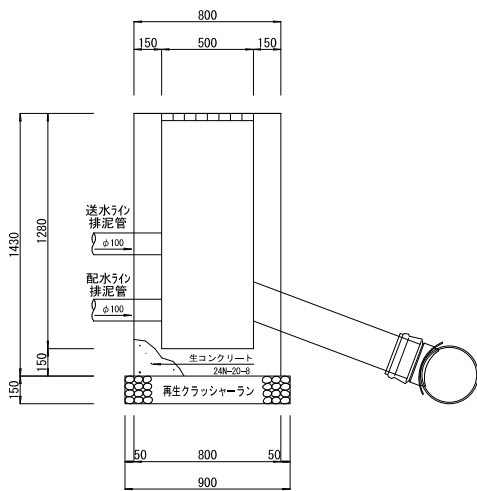

工 事 名	令和3年度 国庫補助事業 送・配水管布設工事 (R3-1工区)		
場 所	南風原町字新川地内		
図面の種類	区画線詳細図		
縮 尺	図示	図面番号	13 - 13
南 部 水 道 企 業 団			