



事業名：令和元年度単独事業
工事名：配水管布設工事（R1-6）
工事位置：八重瀬町字東風平地内

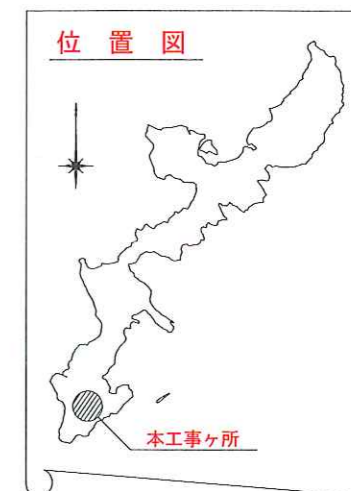

位置図

S=1/2,500

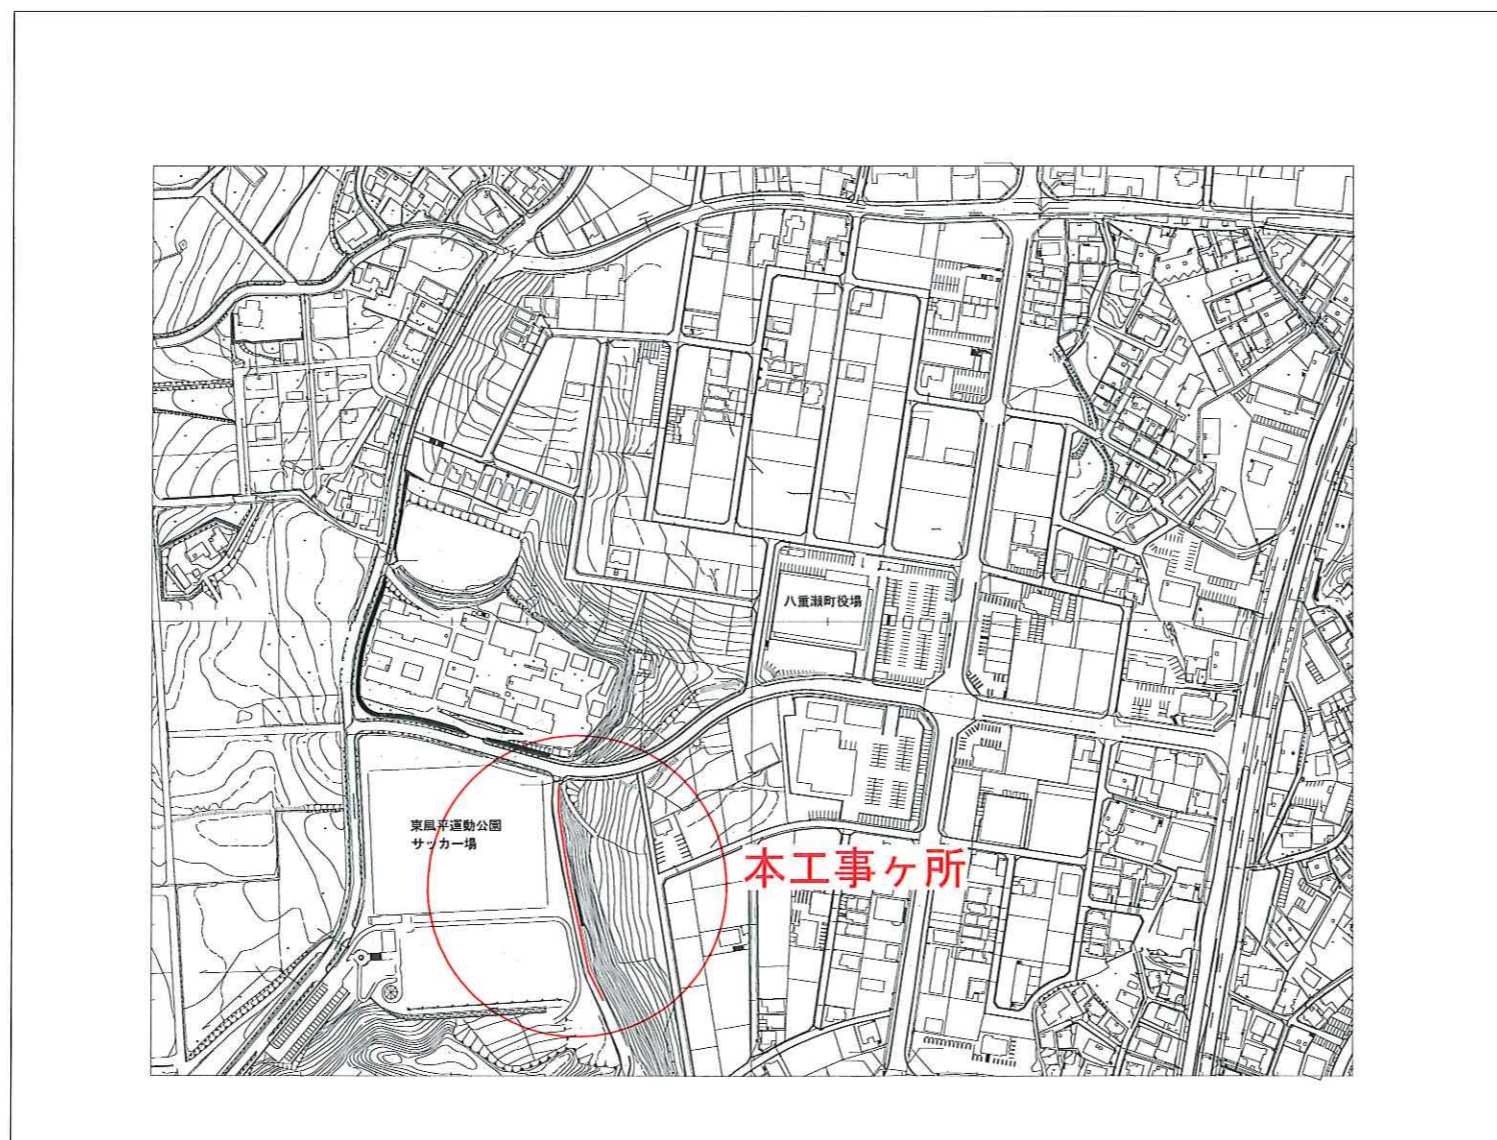

平面図
1/500

東風平運動公園
サッカー場

PE (EF) φ75 1.48m

工事名	令和元年度 配水管布設工事 (R1-6)		
場所	八雲瀬町字東風平地内		
図面の種類	平面図		
縮尺	図示	図面番号	1
南部水道企業団			

