


(別紙図)

具志頭配水池流量計室内配管詳細図

平面図

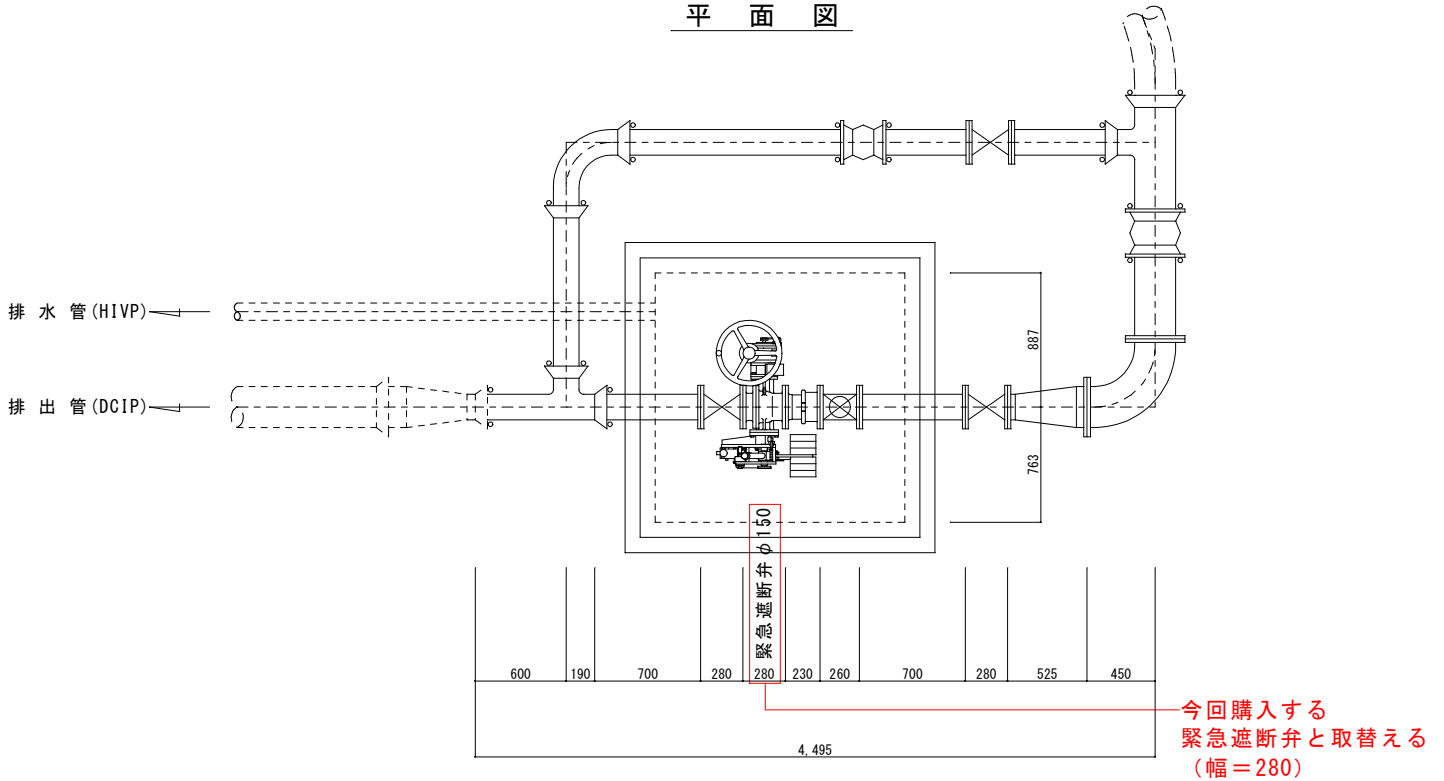

断面図

